



budynek B  
Lokal mieszkalny  
**LM33 b**


pow. sprzedażowa  
**114.70m<sup>2</sup>**

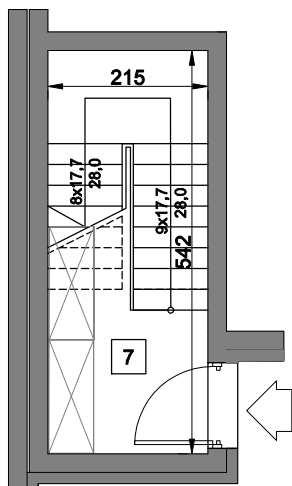

rzut parteru skala 1:100

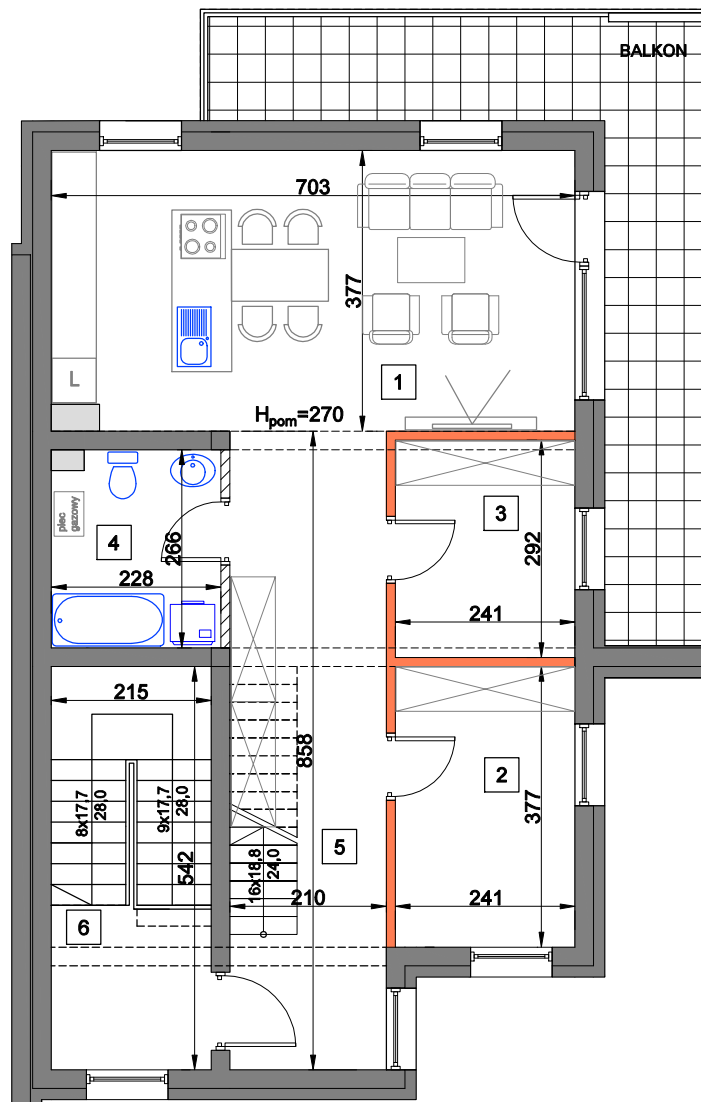

rzut piętra skala 1:100

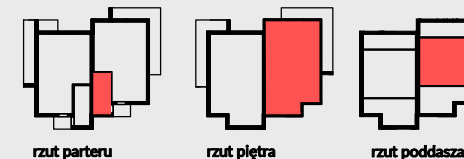

Budynek	B
Piętro	0, I, II
Liczba pokoi	4

1	Pokój z aneksem kuchennym	26.30 m <sup>2</sup>
2	Pokój	9.40 m <sup>2</sup>
3	Pokój	6.70 m <sup>2</sup>
4	Łazienka	5.80 m <sup>2</sup>
5	Przedpokój	18.00 m <sup>2</sup>
6	Klatka schodowa	4.80 m <sup>2</sup>
7	Klatka schodowa	11.60 m <sup>2</sup>
8	Łazienka	8.30 m <sup>2</sup>
9	Poddasze użytkowe	22.40 m <sup>2</sup>
10	Pow. pod ścianami rozbiernymi	1.40 m <sup>2</sup>
Pow. mieszkania		114.70 m <sup>2</sup>
Balkon		19.20 m <sup>2</sup>

- ściany działowe możliwe do demontażu/wyburzenia
- ściany nierozbiernalne - ograniczające łazienkę



UWAGA: WYMIARY PODANO NA PODSTAWIE PROJEKTU BUDOWLANEGO. MOGĄ WYSTĄPIĆ NIEZNACZNE ZMIANY W PROJEKcie WYKONAWCZYM. WSZYSTKIE WYMIARY PODANE SĄ W STANIE SUROWYM, BEZ WYKOŃCZENIA ŚCIAN (TYNIK, GLAZURA ITP.). POWIERZCHNIA UŻYTKOWA POMIESZCZEŃ JEST OBLICZONA WG NORMY PN-ISO 9836:2011. POWIERZCHNIA UŻYTKOWA MIESZKANIA UWZGLĘDNIAMY METRY KWADRATOWE POD ŚCIANAMI ROZBIERNYMI (DZIAŁOWYMI) WYKLUCZAJĄC POWIERZCHNIĘ ŚCIAN OGRANICZAJĄCĄ ŁAZIENKĘ.



0 100 300 cm  
skala 1:100



www.adatex.pl

budynek B  
Lokal mieszkalny  
**LM33 b**

pow. sprzedażowa  
**114.70m<sup>2</sup>**

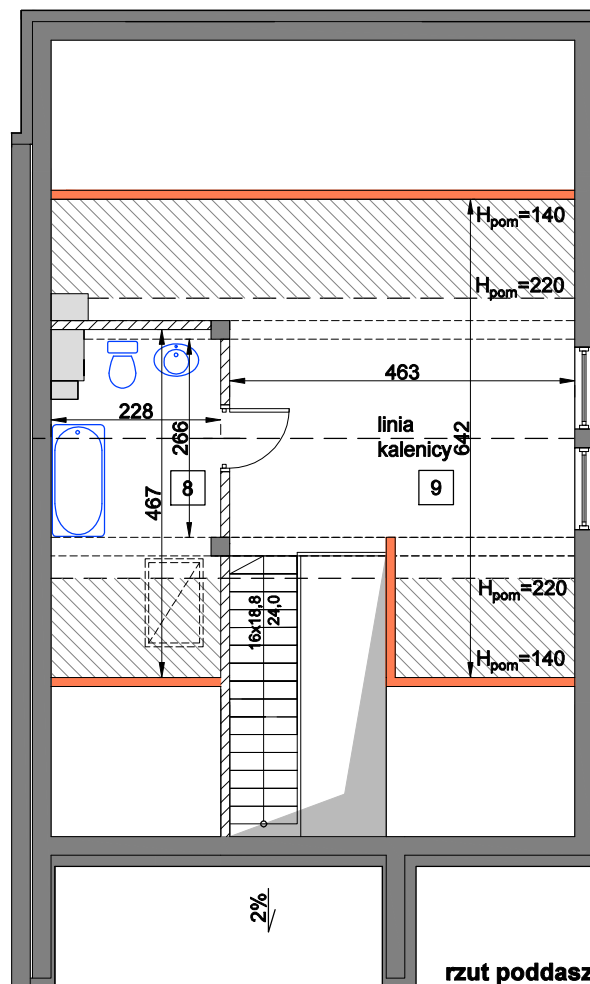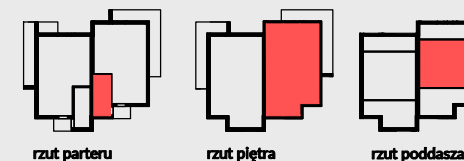

rzut poddasza skala 1:100

POWIERZCHNIĘ UŻYTKOWĄ OBLICZONO WG PN-70/B-02365 PRZYJMUJĄC:  
100% POW. POWYŻEJ 2,20 m WYSOKOŚCI,  
50% POW. DLA WYSOKOŚCI OD 1,40 m DO 2,20 m,  
0% POW. PONIŻEJ 1,40 m WYSOKOŚCI.



UWAGA: WYMIARY PODANO NA PODSTAWIE PROJEKTU BUDOWLANEGO. MOGĄ WYSTĄPIĆ NIEZNACZNE ZMIANY W PROJEKCIE WYKONAWCZYM. WSZYSTKIE WYMIARY PODANE SĄ W STANIE SUROWYM, BEZ WYKOŃCZENIA ŚCIAN (TYNIK, GLAZURA ITP.).  
POWIERZCHNIA UŻYTKOWA POMIESZCZEŃ JEST OBLICZONA WG NORMY PN-ISO 9836:2011. POWIERZCHNIA UŻYTKOWA MIESZKANIA UWZGLĘDNIAMY METRY KWADRATOWE POD ŚCIANAMI ROZBIERALNYMI (DZIAŁOWYMI) WYKLUCZAJĄC POWIERZCHNIĘ ŚCIAN OGRANICZAJĄCĄ ŁAZIENKĘ.

0 100 300 cm  
skala 1:100

Budynek	B
Piętro	0,I,II
Liczba pokoi	4

1	Pokój z aneksem kuchennym	26.30 m <sup>2</sup>
2	Pokój	9.40 m <sup>2</sup>
3	Pokój	6.70 m <sup>2</sup>
4	Łazienka	5.80 m <sup>2</sup>
5	Przedpokój	18.00 m <sup>2</sup>
6	Klatka schodowa	4.80 m <sup>2</sup>
7	Klatka schodowa	11.60 m <sup>2</sup>
8	Łazienka	8.30 m <sup>2</sup>
9	Poddasze użytkowe	22.40 m <sup>2</sup>
10	Pow. pod ścianami rozbieralnymi	1.40 m <sup>2</sup>
Pow. mieszkania		114.70 m <sup>2</sup>
Balkon		19.20 m <sup>2</sup>

 ściany działowe możliwe do demontażu/wyburzenia  
 ściany nierozbieralne - ograniczające łazienkę



www.adatex.pl