




ADATTEX

Adatex Sp. z o. o.
ul. Graniczna 34/10

Tel. 530-252-253

email: biuro@adatex.pl
adatex.pl

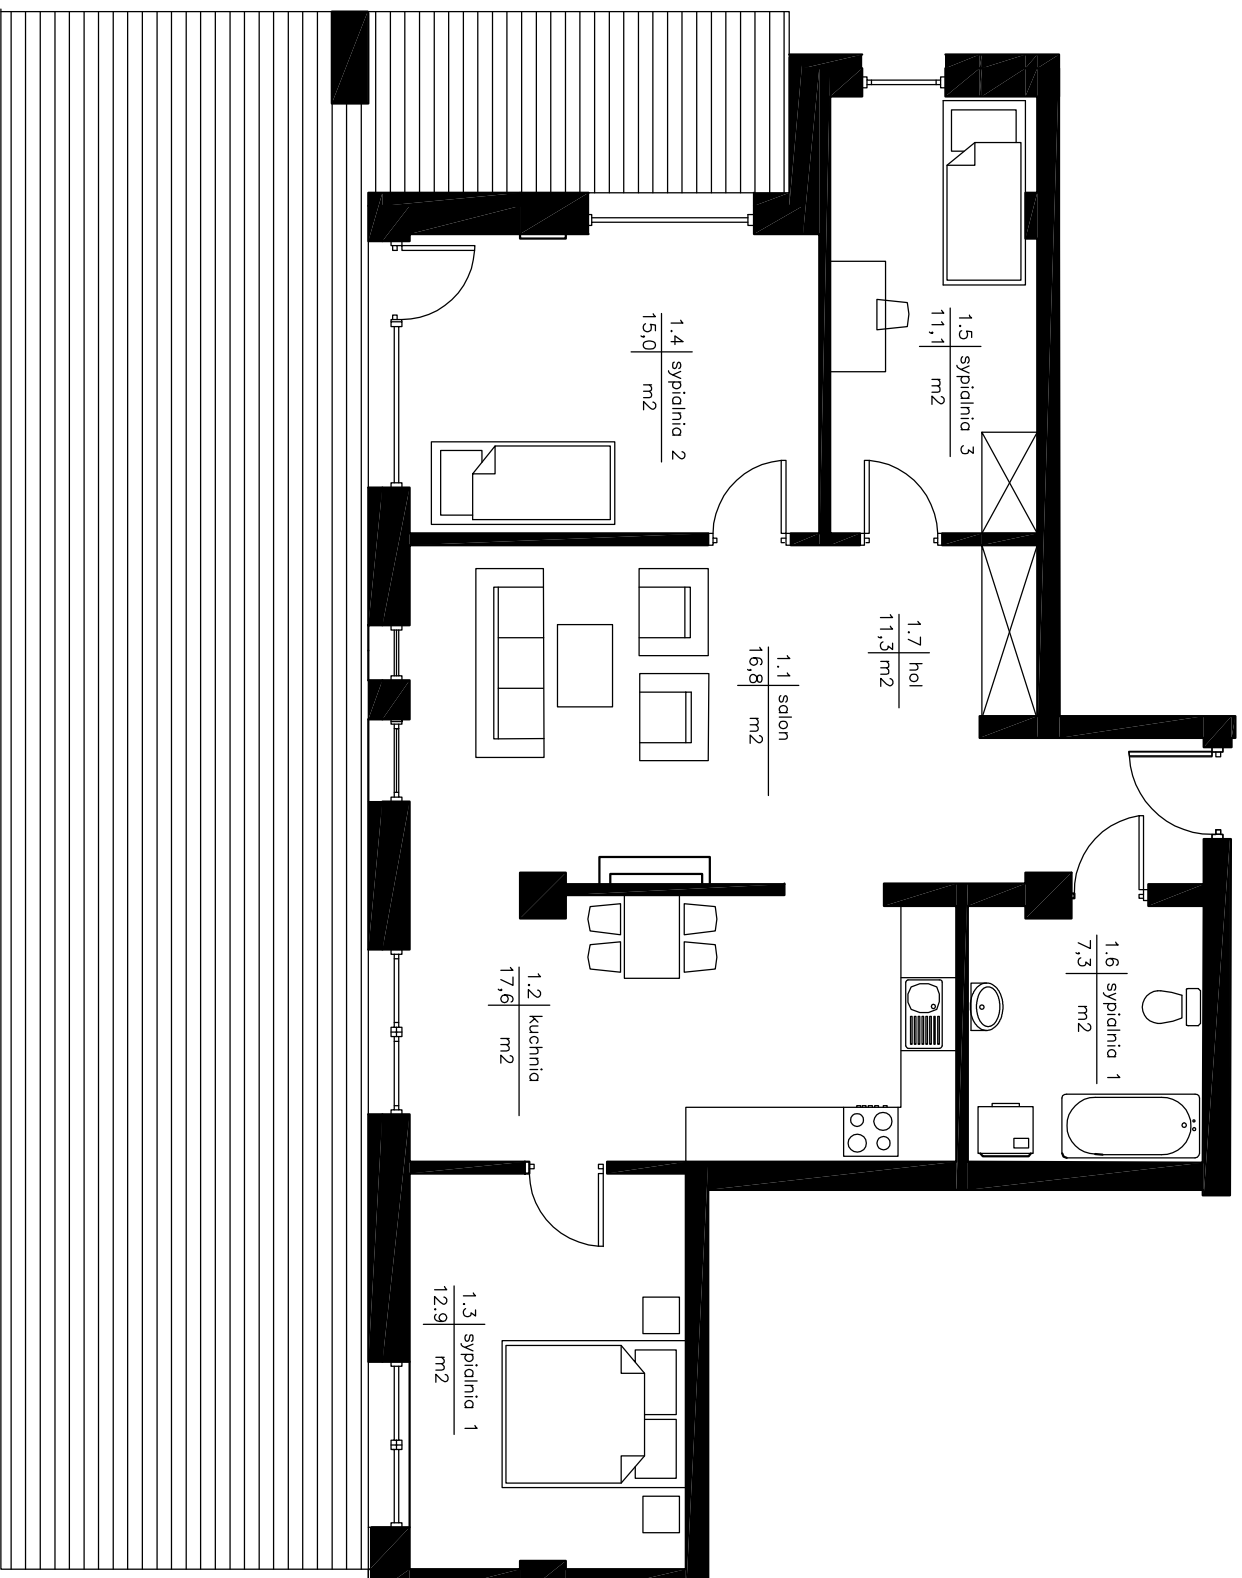

Mieszkanie nr 1

| | | | |
|-----|-------------|------|----------------|
| 1.1 | salon | 16,8 | m ² |
| 1.2 | kuchnia | 17,6 | m ² |
| 1.3 | sypialnia 1 | 12,9 | m ² |
| 1.4 | sypialnia 2 | 15,0 | m ² |
| 1.5 | sypialnia 3 | 11,1 | m ² |
| 1.6 | łazienka | 7,3 | m ² |
| 1.7 | przedpokój | 11,3 | m ² |
| | suma | 92,0 | m ² |
| | taras | | m ² |

1

Aranżacja lokalu mieszkalnego przedstawiona na rzucie jest przykładowa i może ulec zmianie. Niniejsza karta katalogowa opracowana została na podstawie projektu wykonawczego. W toku realizacji mogą wystąpić niewielkie zmiany w stosunku do informacji w karcie katalogowej