




ADATTEX

Adatex Sp. z o. o.
ul. Graniczna 34/10

Tel. 530-252-253

email: biuro@adatex.pl
adatex.pl

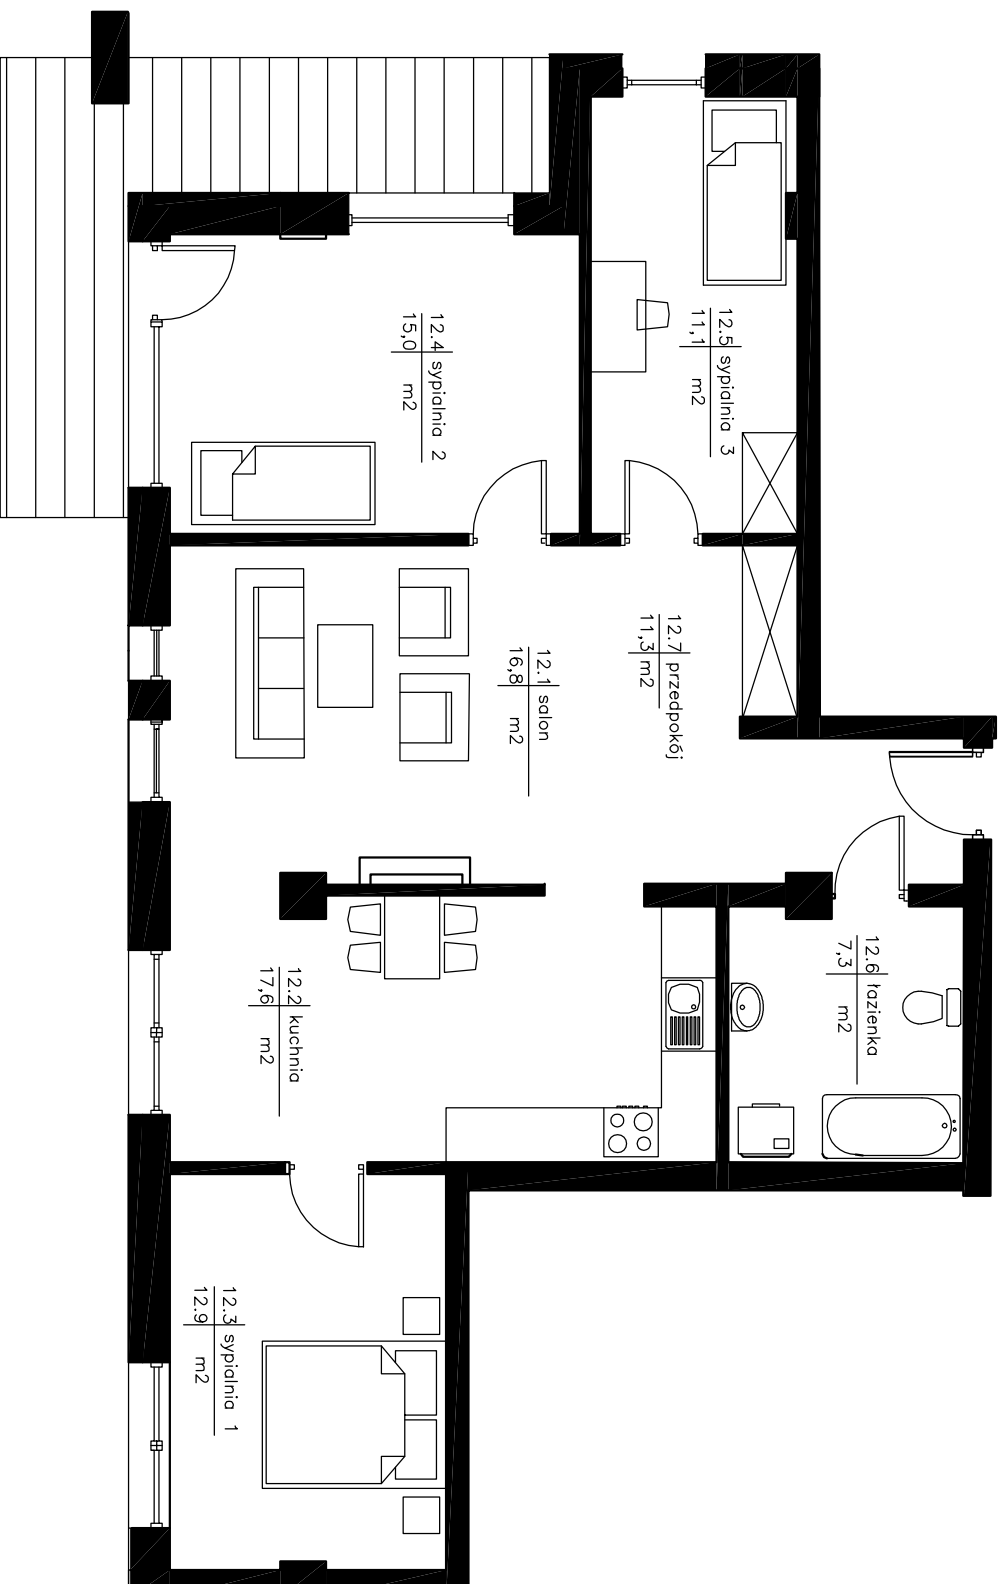

Mieszkanie nr 12

12.1	salon	16,8	m ²
12.2	kuchnia	17,6	m ²
12.3	sypialnia 1	12,9	m ²
12.4	sypialnia 2	15,0	m ²
12.5	sypialnia 3	11,1	m ²
12.6	łazienka	7,3	m ²
12.7	przedpokój	11,3	m ²
	suma	92,0	m ²
	balkon	13,5	m ²

12

Aranżacja lokalu mieszkalnego przedstawiona na rzucie jest przykładowa i może ulec zmianie. Niniejsza karta katalogowa opracowana została na podstawie projektu wykonawczego. W toku realizacji mogą wystąpić niewielkie zmiany w stosunku do informacji w karcie katalogowej