




**ADATTEX**

Adatex Sp. z o. o.  
ul. Graniczna 34/10

Tel. 530-252-253

email: [biuro@adatex.pl](mailto:biuro@adatex.pl)  
[adatex.pl](http://adatex.pl)

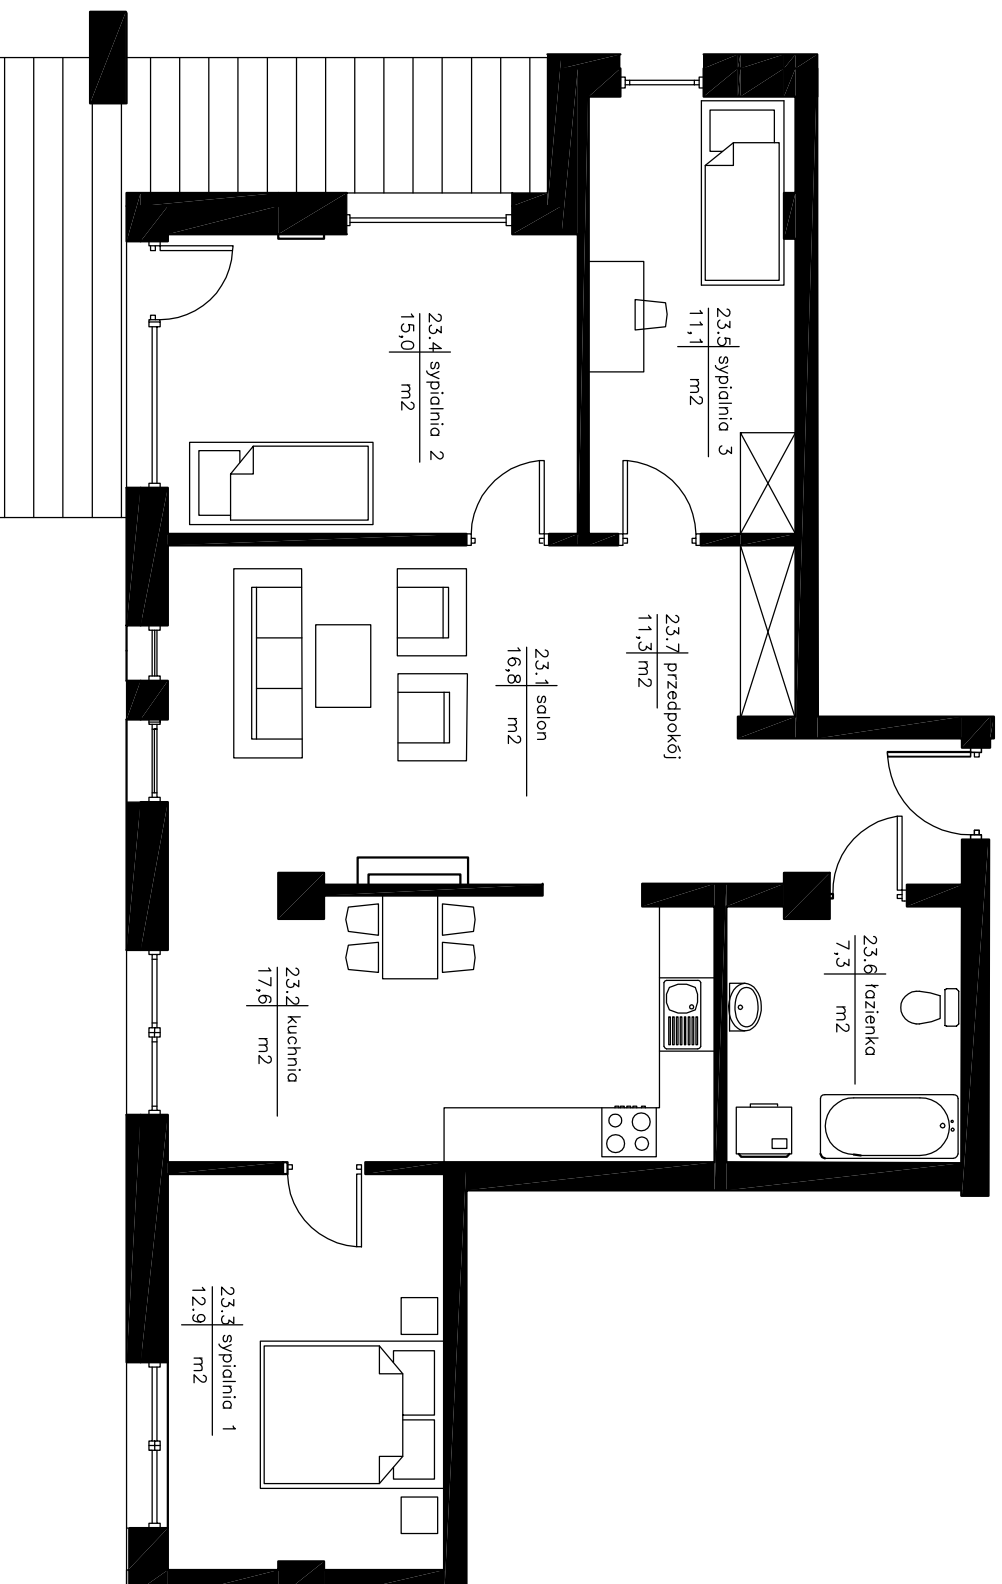

*Mieszkanie nr 23*

23.1	salon	16,8	m2
23.2	kuchnia	17,6	m2
23.3	sypialnia 1	12,9	m2
23.4	sypialnia 2	15,0	m2
23.5	sypialnia 3	11,1	m2
23.6	łazienka	7,3	m2
23.7	przedpokój	11,3	m2
	suma	92,0	m2
	balcon	13,5	m2

**23**

*Aranżacja lokalu mieszkalnego przedstawiona na rzucie jest przykładowa i może ulec zmianie. Niniejsza karta katalogowa opracowana została na podstawie projektu wykonawczego. W toku realizacji mogą wystąpić niewielkie zmiany w stosunku do informacji w karcie katalogowej*