




ADATTEX

Adatex Sp. z o. o.
ul. Graniczna 34/10

Tel. 530-252-253

email: biuro@adatex.pl
adatex.pl

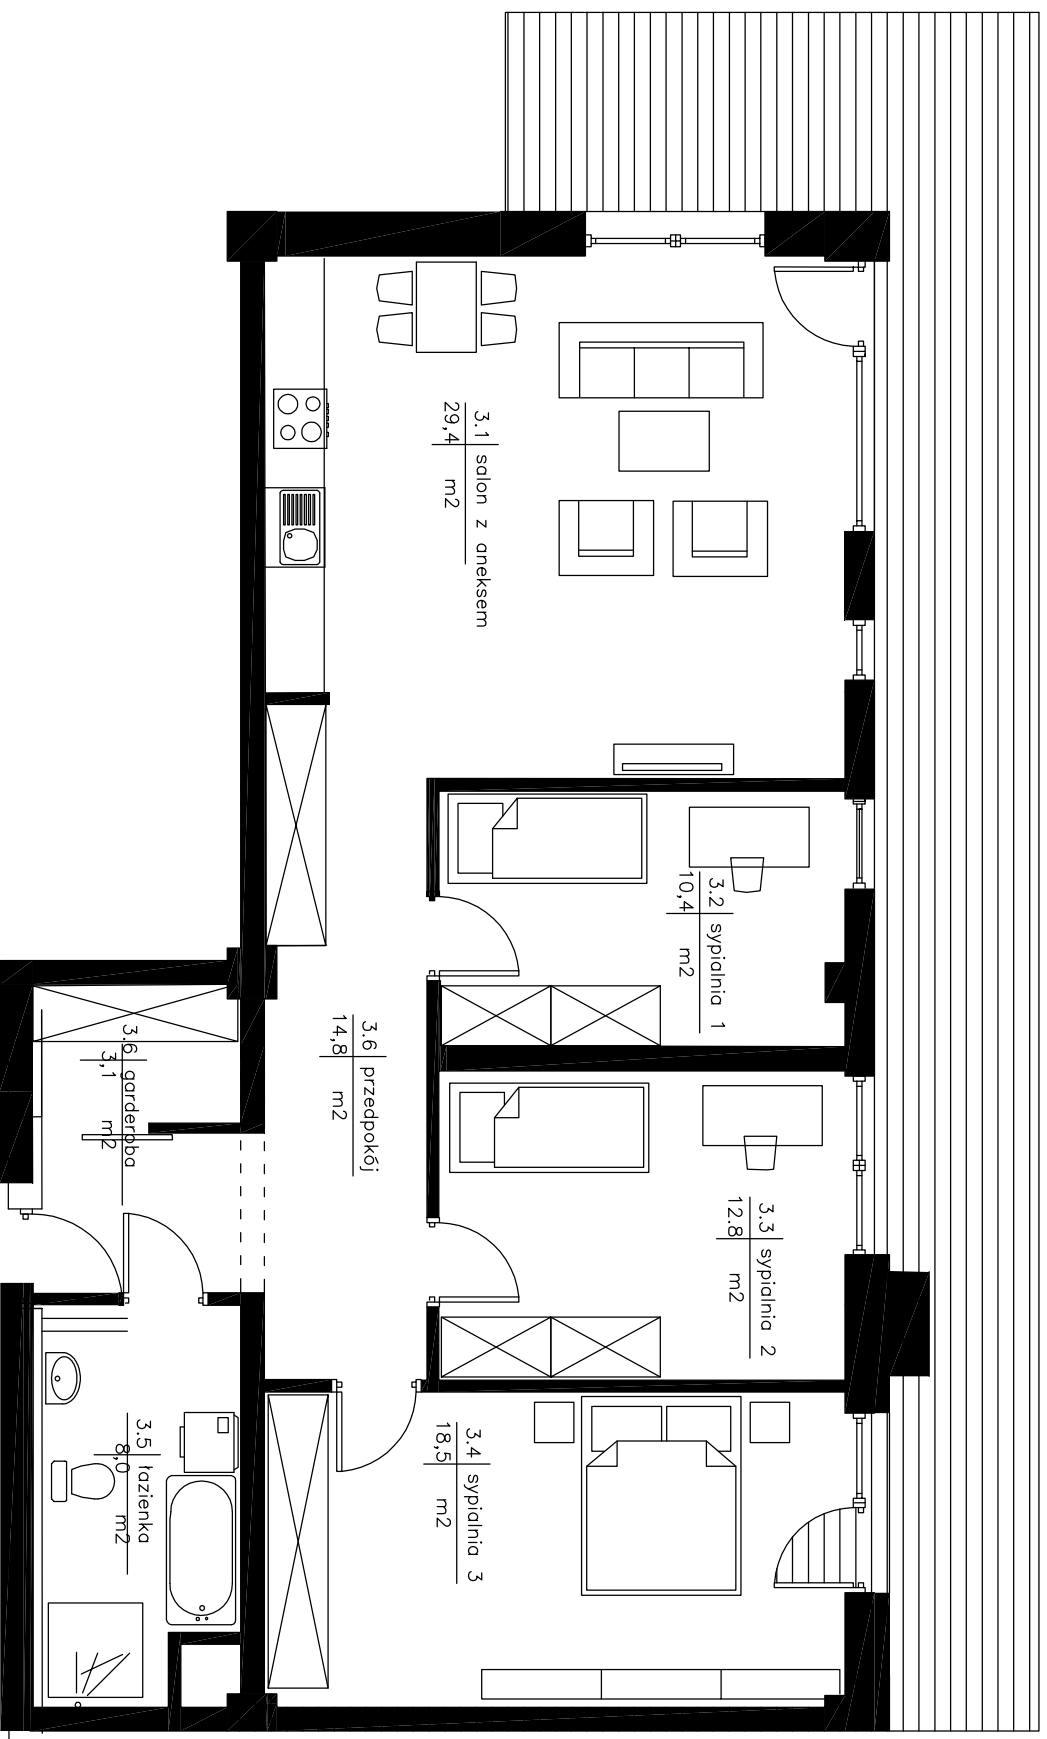

Mieszkanie nr 3

3.1	salon z aneks.	29,4	m ²
3.2	sypialnia 1	10,4	m ²
3.3	sypialnia 2	12,8	m ²
3.4	sypialnia 3	18,5	m ²
3.5	łazienka	8,0	m ²
3.6	przedpokój	14,8	m ²
3.7	garderoba	3,1	m ²
	suma	97,0	m ²
	taras		m ²

3

Aranżacja lokalu mieszkalnego przedstawiona na rzucie jest przykładowa i może ulec zmianie. Niniejsza karta katalogowa opracowana została na podstawie projektu wykonawczego. W toku realizacji mogą wystąpić niewielkie zmiany w stosunku do informacji w karcie katalogowej.