




ADATTEX

Adatex Sp. z o. o.
ul. Graniczna 34/10

Tel. 530-252-253

email: biuro@adatex.pl
adatex.pl

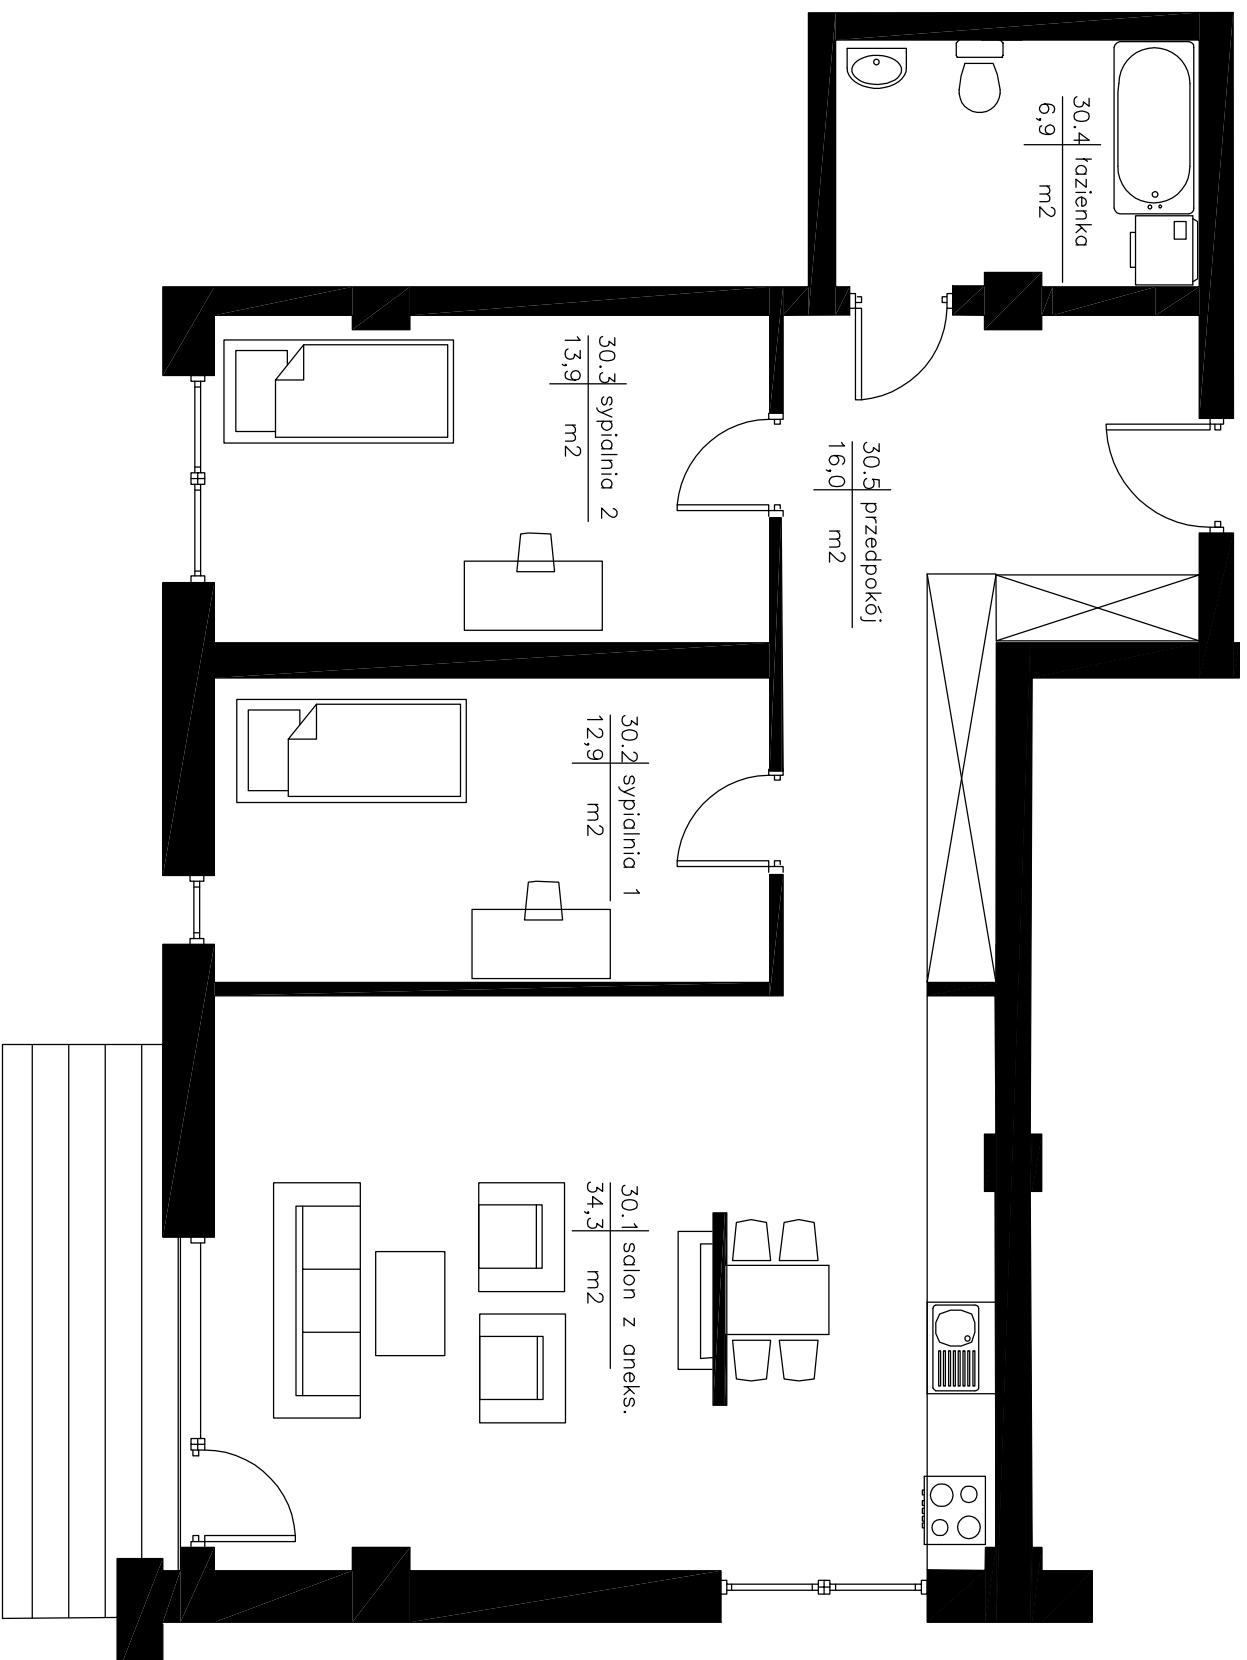

Mieszkanie nr 30

30.1	salon z aneks.	34,3	m ²
30.2	sypialnia 1	12,9	m ²
30.3	sypialnia 2	13,9	m ²
30.4	łazienka	6,9	m ²
30.5	przedpokój	16,0	m ²
30.6	suma	84,0	m ²
30.7	balkon	13,3	m ²

Aranżacja lokalu mieszkalnego przedstawiona na rzucie jest przykładowa i może ulec zmianie.

Niniejsza karta katalogowa opracowana została na podstawie projektu wykonawczego. W toku realizacji mogą wystąpić niewielkie zmiany w stosunku do informacji w karcie katalogowej

30