




ADATTEX

Adatex Sp. z o. o.
ul. Graniczna 34/10

Tel. 530-252-253

email: biuro@adatex.pl
adatex.pl

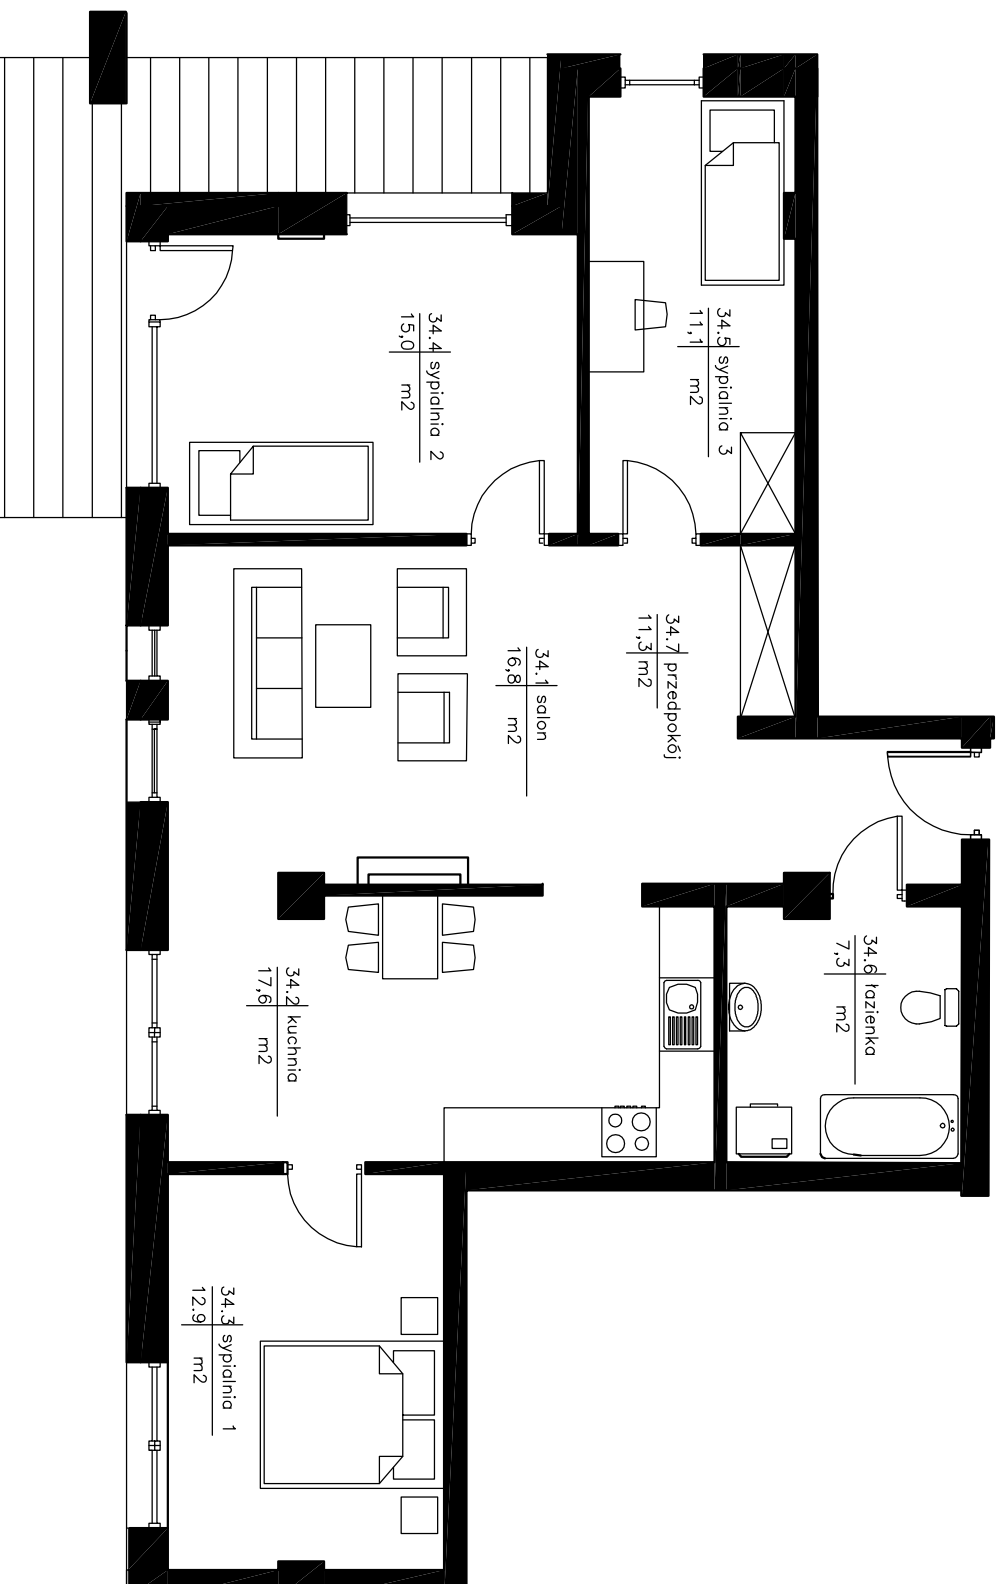

Mieszkanie nr 34	
34.1 salon	16,8 m2
34.2 kuchnia	17,6 m2
34.3 sypialnia 1	12,9 m2
34.4 sypialnia 2	15,0 m2
34.5 sypialnia 3	11,1 m2
34.6 łazienka	7,3 m2
34.7 przedpokój	11,3 m2
suma	92,0 m2
balcon	13,5 m2

34

*Aranżacja lokalu mieszkalnego przedstawiona na rzucie jest przykładowa i może ulec zmianie.
Niniejsza karta katalogowa opracowana została na podstawie projektu wykonawczego. W toku realizacji mogą wystąpić niewielkie zmiany w stosunku do informacji w karcie katalogowej*