




**ADATTEX**

Adatex Sp. z o. o.  
ul. Graniczna 34/10

Tel. 530-252-253

email: [biuro@adatex.pl](mailto:biuro@adatex.pl)  
[adatex.pl](http://adatex.pl)

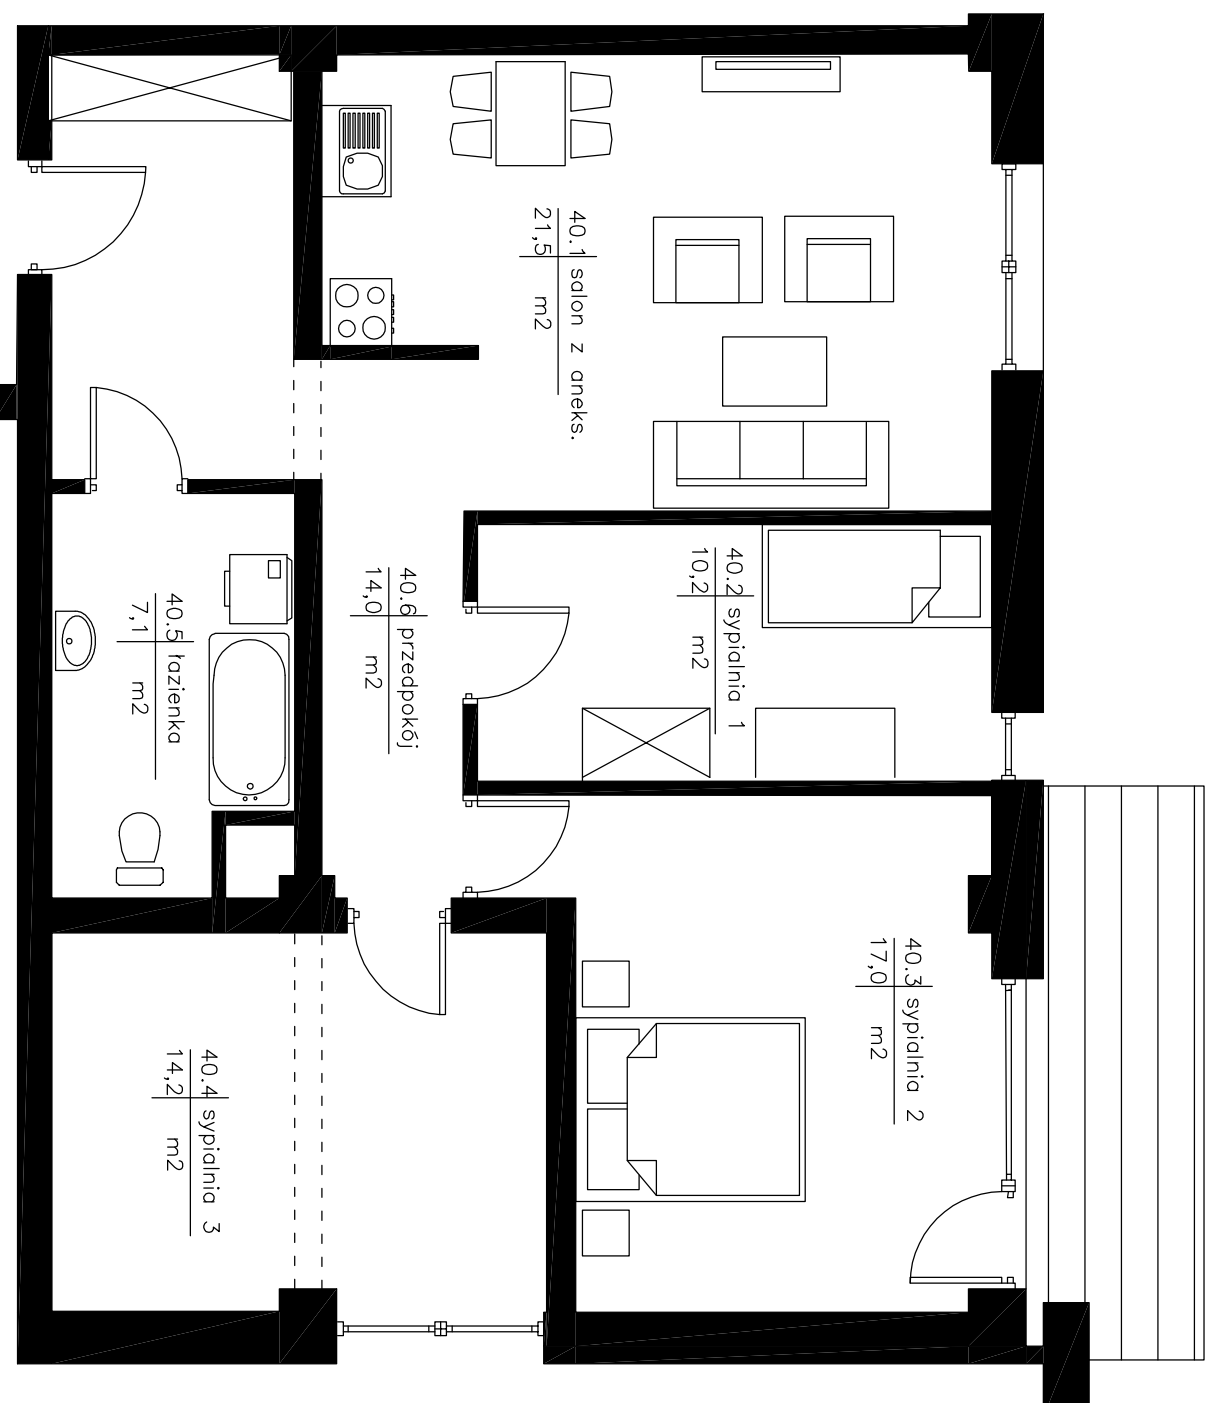

Mieszkanie nr 40

40.1	salon z aneks.	21,5	m <sup>2</sup>
40.2	sypialnia 1	10,2	m <sup>2</sup>
40.3	sypialnia 2	17,0	m <sup>2</sup>
40.4	sypialnia 3	14,2	m <sup>2</sup>
40.5	łazienka	7,1	m <sup>2</sup>
40.6	przedpokój	14,0	m <sup>2</sup>
	suma	84,0	m <sup>2</sup>
	balkon	6,8	m <sup>2</sup>

**40**

*Aranżacja lokalu mieszkalnego przedstawiona na rzucie jest przykładowa i może ulec zmianie. Niniejsza karta katalogowa opracowana została na podstawie projektu wykonawczego. W toku realizacji mogą wystąpić niewielkie zmiany w stosunku do informacji w karcie katalogowej.*