




ADATTEX

Adatex Sp. z o. o.
ul. Graniczna 34/10

Tel. 530-252-253

email: biuro@adatex.pl
adatex.pl

Mieszkanie nr 7	
7.1 salon z aneks.	21,5 m ²
7.2 sypialnia 1	10,2 m ²
7.3 sypialnia 2	17,0 m ²
7.4 sypialnia 3	14,2 m ²
7.5 łazienka	7,1 m ²
7.6 przedpokój	14,0 m ²
suma	10,9 m ²
balkon	84,0 m ²
taras	m ²

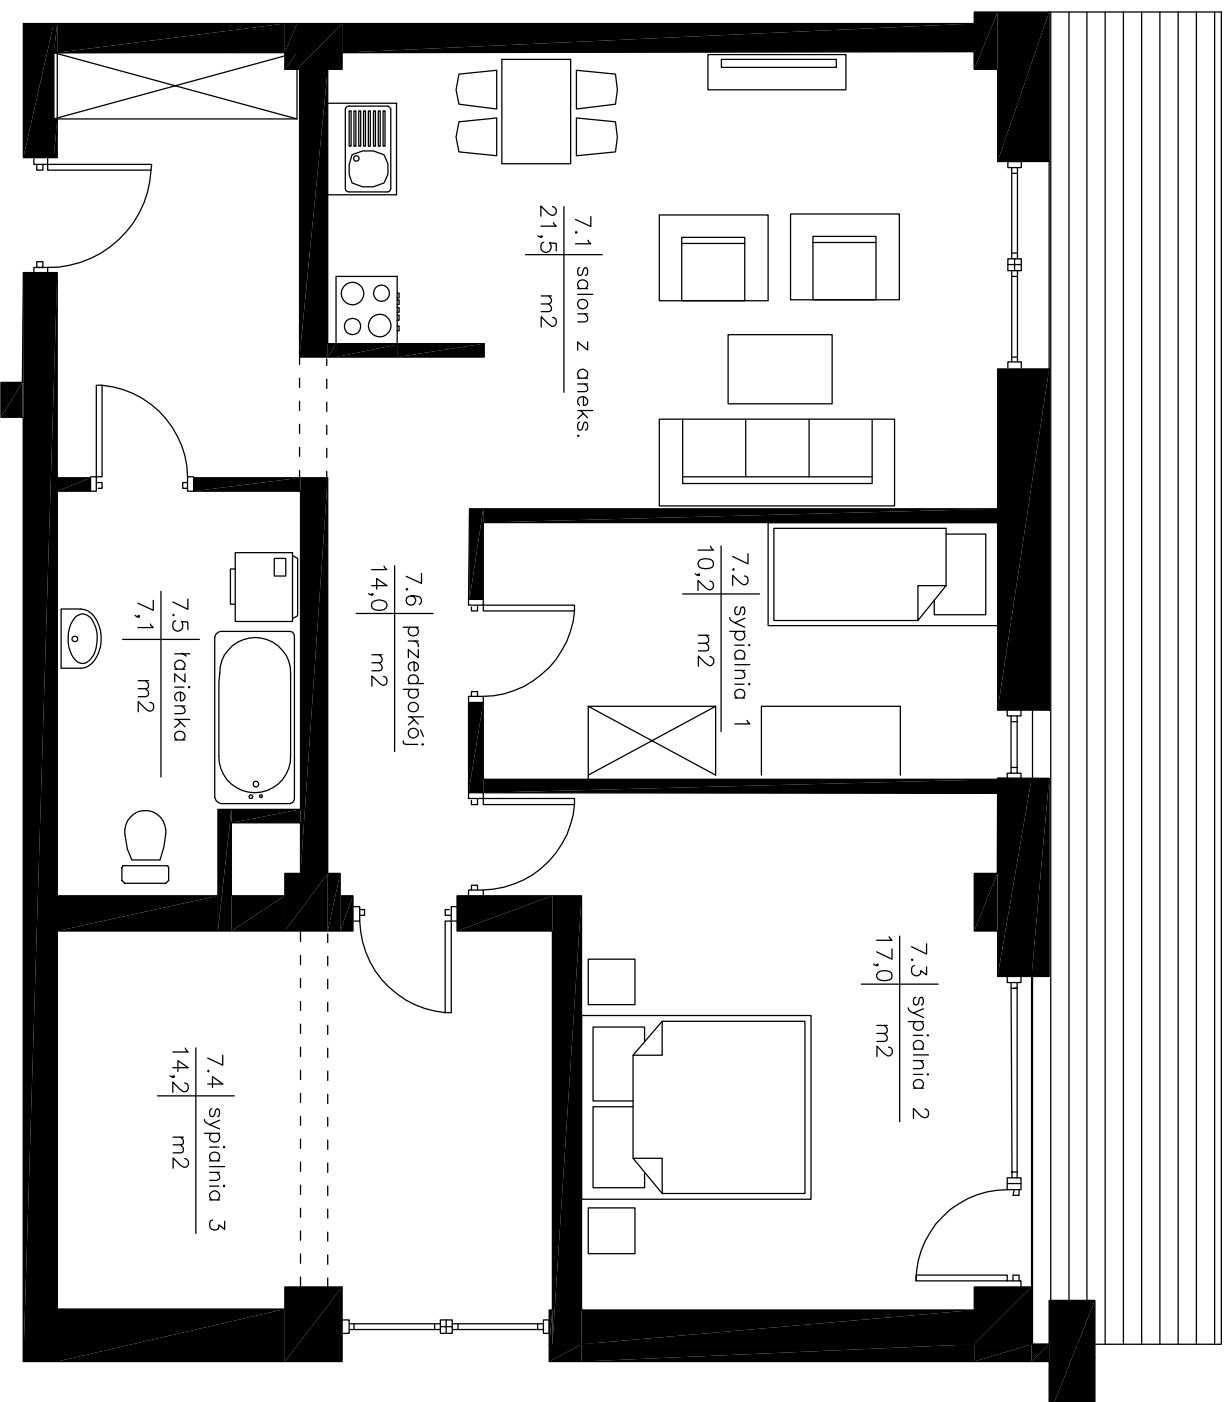

Aranżacja lokalu mieszkalnego przedstawiona na rzucie jest przykładowa i może ulec zmianie. Niniejsza karta katalogowa opracowana została na podstawie projektu wykonawczego. W toku realizacji mogą wystąpić niewielkie zmiany w stosunku do informacji w karcie katalogowej

7