



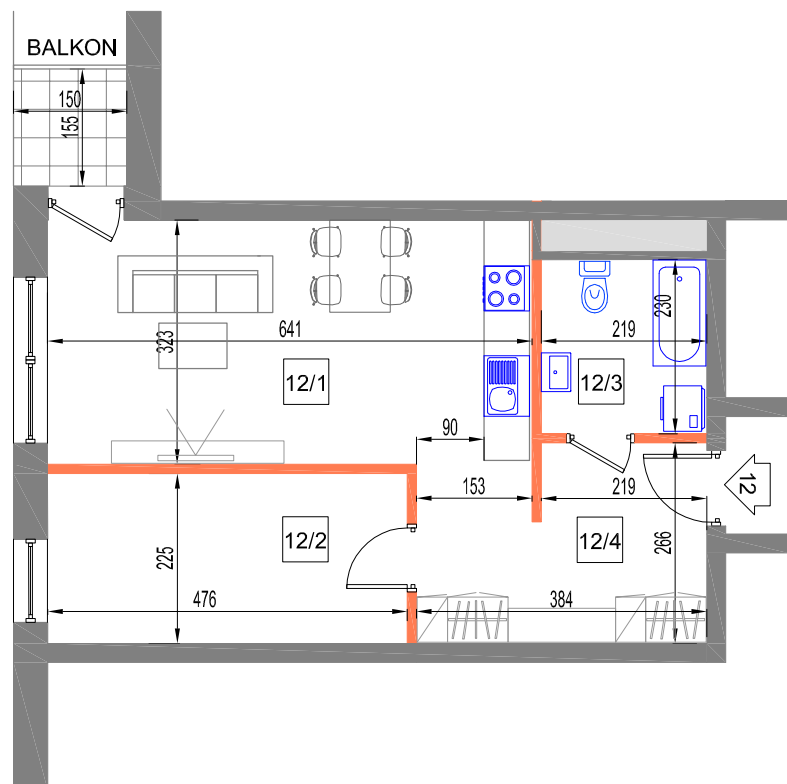

ADATEX

ADATEX SP. Z O.O.
41-303 DĄBROWA GÓRNICZA
UL. GRANICZNA 34/10

SCHEMAT

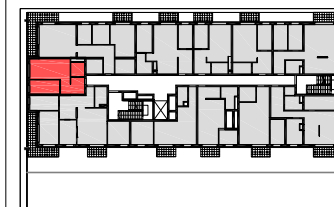

0 100 300 cm

skala 1:100

BUDYNEK C

piętro	3	4	5	6	7
mieszkanie nr:		12			
powierzchnia:		46,0			

nr.	nazwa pomieszczenia	m2
12/1	pokój dzienny/kuchnia	20,70
12/2	pokój	10,70
12/3	łazienka	5,00
12/4	przedpokój	9,60
	balkon	2,30

pow. uż. 46,00 m2

UWAGA:
WYMIARY PODANO NA PODSTAWIE PROJEKTU BUDOWLANEGO. MOGĄ
WYSTĄPIĆ NIEZNACZNE ZMIANY W PROJEKCIE WYKONAWCZYM. WSZYSTKIE
WYMIARY PODANE SĄ W STANIE SUROWYM, BEZ WYKOŃCZENIA ŚCIAN (TYNK,
GLAZURA, ITP). POWIERZCHNIA UŻYTKOWA POMIESZCZEŃ JEST OBLICZONA WG
NORMY PN-ISO 9836:1997

OBJAŚNIENIA:

- ściana rozbiegająca
- ściana nierozbiegająca
- balustrada ażurowa
- balustrada pełna
- szacht instalacyjny