




ADATEX

ADATEX SP. Z O.O.  
41-303 DĄBROWA GÓRNICZA  
UL. GRANICZNA 34/10

SCHEMAT

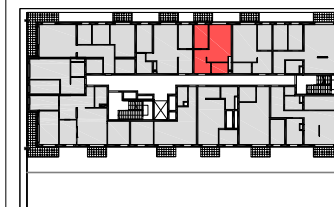


BUDYNEK C

piętro	3	4	5	6	7
mieszkanie nr:		15			
powierzchnia:		42,9			

nr.	nazwa pomieszczenia	m2
15/1	pokój dzienny/kuchnia	21,10
15/2	pokój	8,60
15/3	łazienka	4,60
15/4	przedpokój	8,60
	balkon	4,5

**pow. uż. 42,90 m<sup>2</sup>**

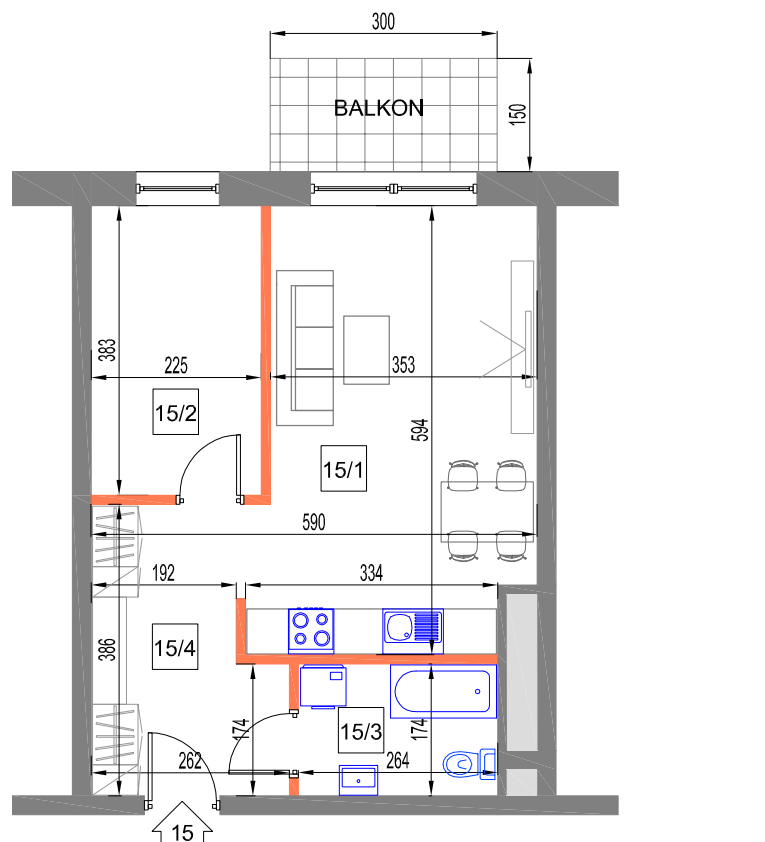

0 100 300 cm

skala 1:100

UWAGA:  
WYMIARY PODANO NA PODSTAWIE PROJEKTU BUDOWLANEGO. MOGĄ  
WYSTĄPIĆ NIEZNACZNE ZMIANY W PROJEKCIE WYKONAWCZYM. WSZYSTKIE  
WYMIARY PODANE SĄ W STANIE SUROWYM, BEZ WYKOŃCZENIA ŚCIAN (TYNK,  
GLAZURA, ITP). POWIERZCHNIA UŻYTKOWA POMIESZCZEŃ JEST OBLICZONA WG  
NORMY PN-ISO 9836:1997

OBJAŚNIENIA:

- ściana rozbieralna
- ściana nierozbieralna
- balustrada ażurowa
- balustrada pełna
- szacht instalacyjny