




ADATEX

ADATEX SP. Z O.O.
41-303 DĄBROWA GÓRNICZA
UL. GRANICZNA 34/10

SCHEMAT

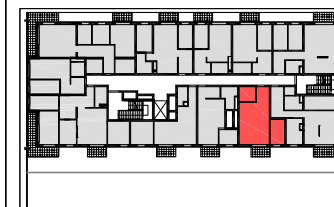


BUDYNEK C

piętro	3	4	5	6	7
mieszkanie nr:		19			
powierzchnia:		52,6			

nr.	nazwa pomieszczenia	m2
19/1	pokój dzienny/kuchnia	27,10
19/2	pokój	9,20
19/3	łazienka	6,20
19/4	przedpokój	10,10
	balkon	4,5

pow. uż. 52,60 m²

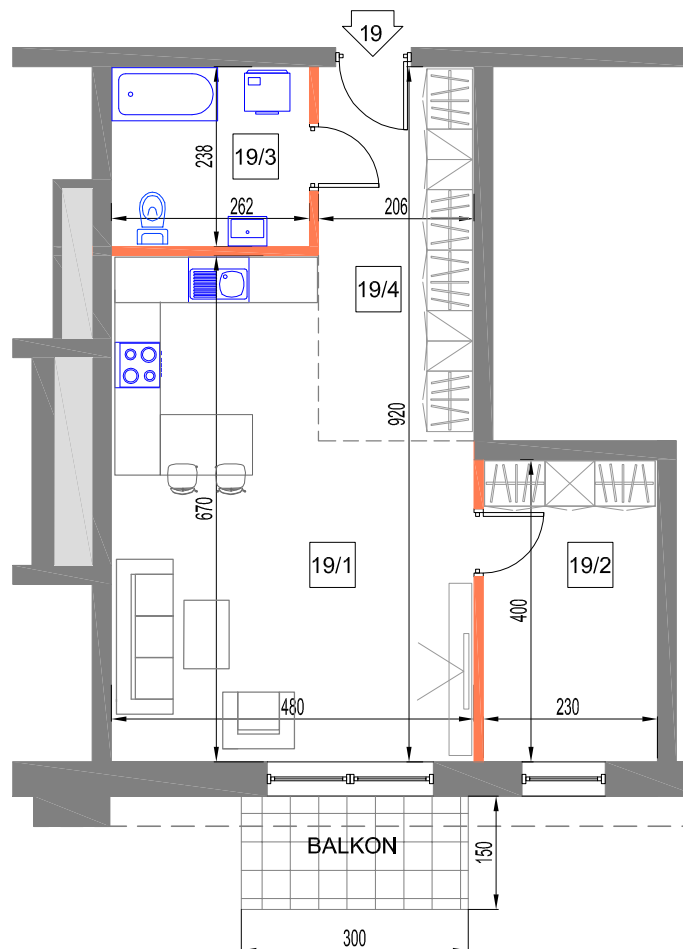






0 100 300 cm

skala 1:100

UWAGA:
WYMIARY PODANO NA PODSTAWIE PROJEKTU BUDOWLANEGO. MOGĄ
WYSTĄPIĆ NIEZNACZNE ZMIANY W PROJEKCIE WYKONAWCZYM. WSZYSTKIE
WYMIARY PODANE SĄ W STANIE SUROWYM, BEZ WYKOŃCZENIA ŚCIAN (TYNK,
GLAZURA, ITP). POWIERZCHNIA UŻYTKOWA POMIESZCZEŃ JEST OBLICZONA WG
NORMY PN-ISO 9836:1997

OBJAŚNIENIA:

-  - ściana rozbieralna
-  - ściana nierozbieralna
-  - balustrada ażurowa
-  - balustrada pełna
-  - szacht instalacyjny