




ADATEX

ADATEX SP. Z O.O.  
41-303 DĄBROWA GÓRNICZA  
UL. GRANICZNA 34/10

SCHEMAT

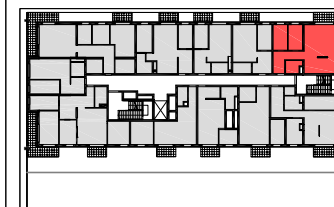


BUDYNEK C

piętro	3	4	5	6	7
mieszkanie nr:			28		
powierzchnia:			79,1		

nr.	nazwa pomieszczenia	m2
17/1	pokój dzienny/kuchnia	45,40
17/2	pokój	9,20
17/3	pokój	9,10
17/4	łazienka	5,00
17/5	przedpokój	10,40
	balkon	7,3

**pow. uż. 79,10 m<sup>2</sup>**

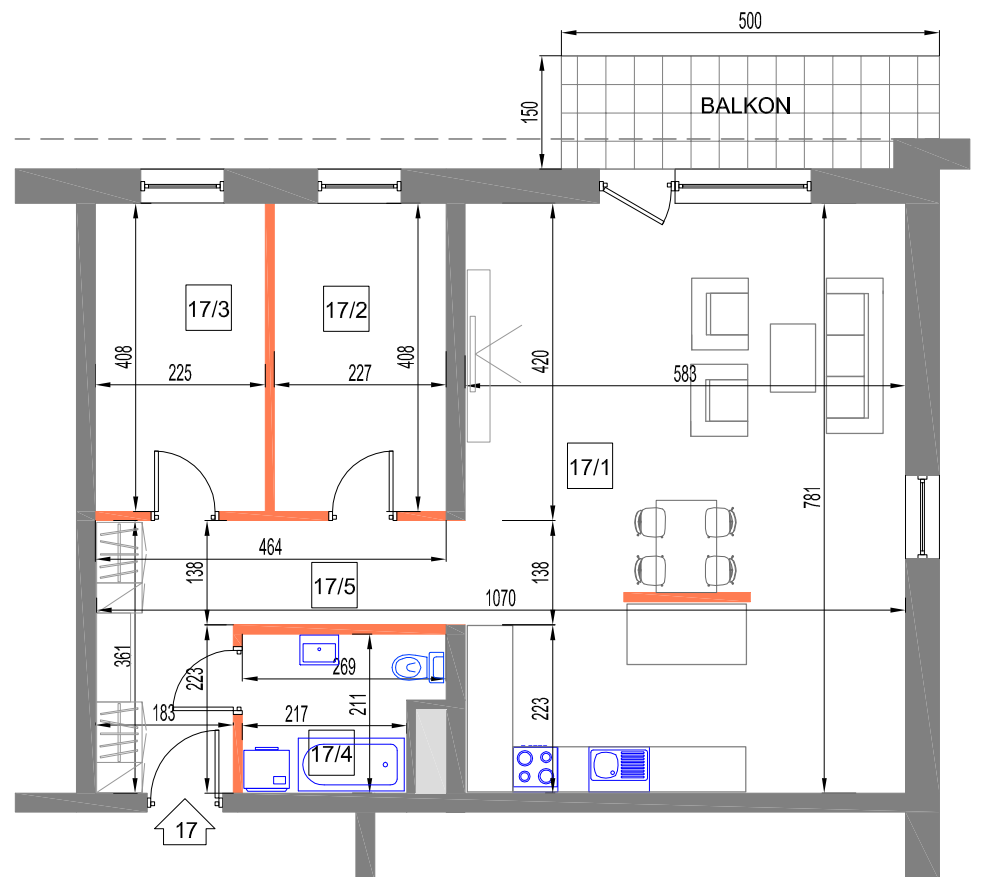






0 100 300 cm

skala 1:100

UWAGA:  
WYMIARY PODANO NA PODSTAWIE PROJEKTU BUDOWLANEGO. MOGĄ  
WYSTĄPIĆ NIEZNACZNE ZMIANY W PROJEKCIE WYKONAWCZYM. WSZYSTKIE  
WYMIARY PODANE SĄ W STANIE SUROWYM, BEZ WYKOŃCZENIA ŚCIAN (TYNK,  
GLAZURA, ITP). POWIERZCHNIA UŻYTKOWA POMIESZCZEŃ JEST OBLICZONA WG  
NORMY PN-ISO 9836:1997

OBJAŚNIENIA:

-  - ściana rozbieralna
-  - ściana nierozbieralna
-  - balustrada ażurowa
-  - balustrada pełna
-  - szacht instalacyjny