



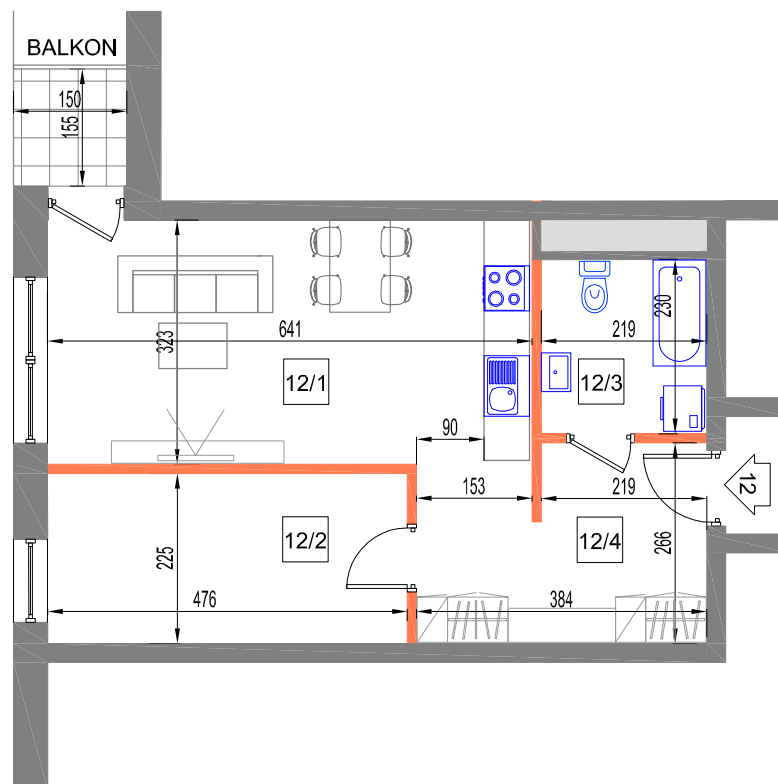

ADATEX

ADATEX SP. Z O.O.  
41-303 DĄBROWA GÓRNICZA  
UL. GRANICZNA 34/10

SCHEMAT

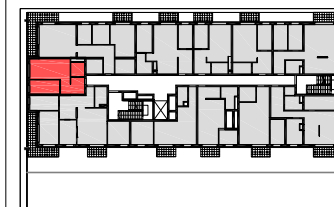

0 100 300 cm

skala 1:100

BUDYNEK C

piętro	3	4	5	6	7
mieszkanie nr:					45
powierzchnia:					46,0

nr.	nazwa pomieszczenia	m2
12/1	pokój dzienny/kuchnia	20,70
12/2	pokój	10,70
12/3	łazienka	5,00
12/4	przedpokój	9,60
	balkon	2,30

pow. uż. 46,00 m2

UWAGA:  
WYMIARY PODANO NA PODSTAWIE PROJEKTU BUDOWLANEGO. MOGĄ  
WYSTĄPIĆ NIEZNACZNE ZMIANY W PROJEKCIE WYKONAWCZYM. WSZYSTKIE  
WYMIARY PODANE SĄ W STANIE SUROWYM, BEZ WYKOŃCZENIA ŚCIAN (TYNK,  
GLAZURA, ITP). POWIERZCHNIA UŻYTKOWA POMIESZCZEŃ JEST OBLICZONA WG  
NORMY PN-ISO 9836:1997

OBJAŚNIENIA:

- ściana rozbieralna
- ściana nierozbieralna
- balustrada ażurowa
- balustrada pełna
- szacht instalacyjny