




ADATEX

ADATEX SP. Z O.O.
41-303 DĄBROWA GÓRNICZA
UL. GRANICZNA 34/10

SCHEMAT

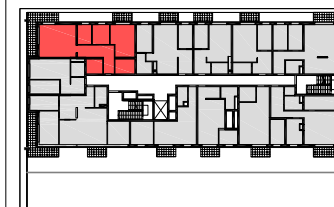


BUDYNEK C

piętro	3	4	5	6	7
mieszkanie nr:					46
powierzchnia:					95,0

nr.	nazwa pomieszczenia	m2
13/1	pokój dzienny/kuchnia	30,50
13/2	pokój	7,10
13/3	pokój	8,70
13/4	pokój	18,80
13/5	garderoba	7,40
13/6	łazienka	6,30
13/7	przedpokój	16,20
balkon x 2		19,9

pow. uż. 95.0 m²

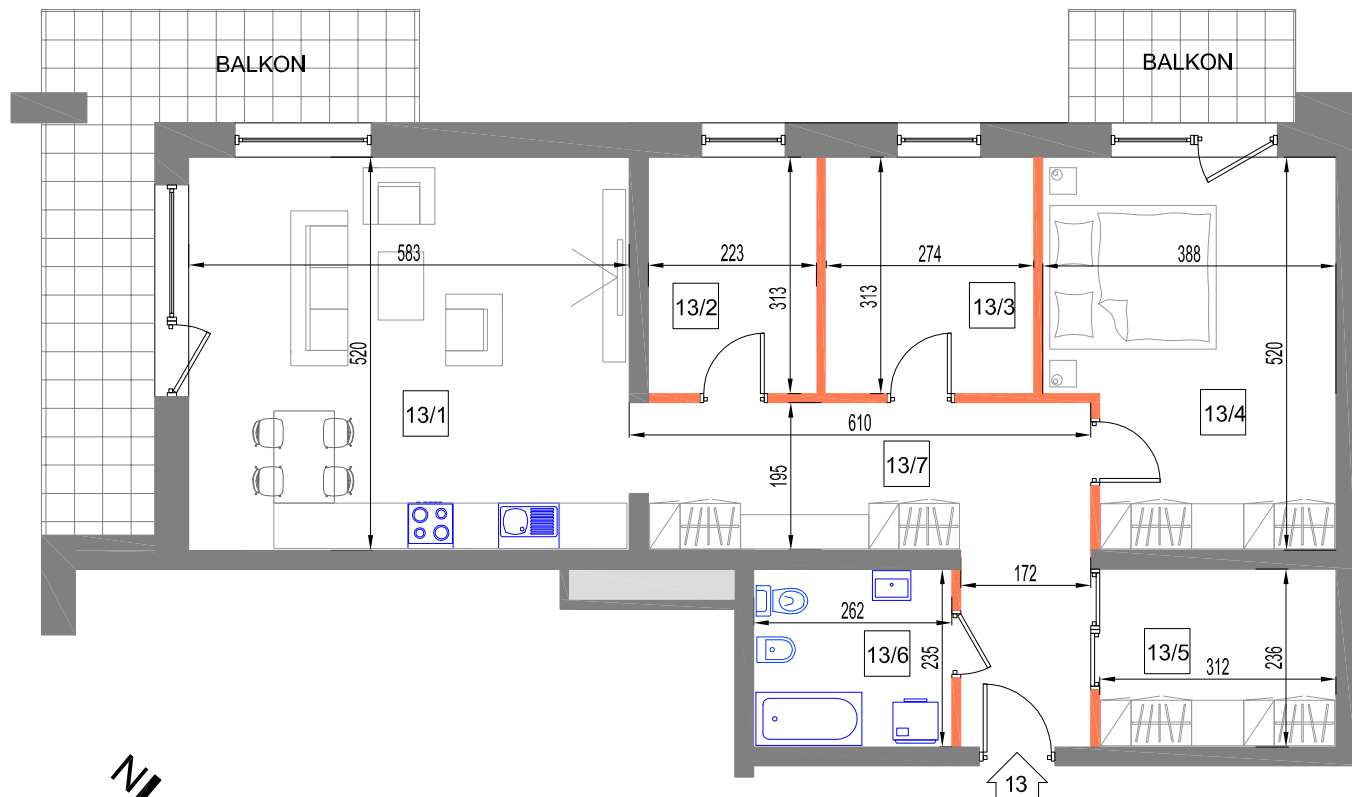



0 100 300 cm

skala 1:100

UWAGA:
WYMIARY PODANO NA PODSTAWIE PROJEKTU BUDOWLANEGO. MOGĄ
WYSTĄPIĆ NIEZNACZNE ZMIANY W PROJEKCIE WYKONAWCZYM. WSZYSTKIE
WYMIARY PODANE SĄ W STANIE SUROWYM, BEZ WYKOŃCZENIA ŚCIAN (TYNK,
GLAZURA, ITP). POWIERZCHNIA UŻYTKOWA POMIESZCZEŃ JEST OBLICZONA WG
NORMY PN-ISO 9836:1997

OBJAŚNIENIA:

-  - ściana rozbierna
-  - ściana nierozbierna
-  - balustrada ażurowa
-  - balustrada pełna
-  - szacht instalacyjny