




**ADATEX**

ADATEX SP. Z O.O.  
41-303 DĄBROWA GÓRNICZA  
UL. GRANICZNA 34/10


SCHEMAT

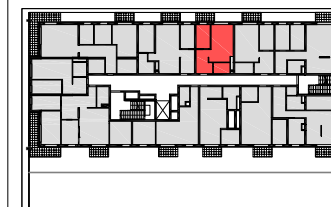

BUDYNEK C

piętro	3	4	5	6	7
mieszkanie nr:					48
powierzchnia:					42,9
nr.	nazwa pomieszczenia				m2
15/1	pokój dzienny/kuchnia				21,10
15/2	pokój				8,60
15/3	łazienka				4,60
15/4	przedpokój				8,60
balkon					4,5

**pow. uż. 42,90 m<sup>2</sup>**

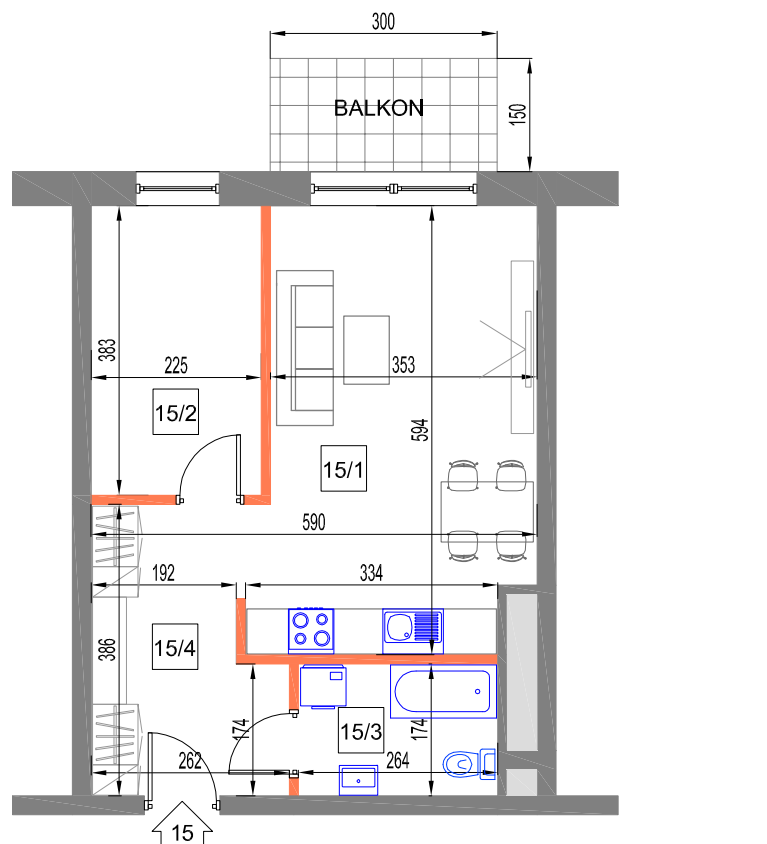



0 100 300 cm

skala 1:100

UWAGA:  
WYMIARY PODANO NA PODSTAWIE PROJEKTU BUDOWLANEGO. MOGĄ  
WYSTĄPIĆ NIEZNACZNE ZMIANY W PROJEKCIE WYKONAWCZYM. WSZYSTKIE  
WYMIARY PODANE SĄ W STANIE SUROWYM, BEZ WYKOŃCZENIA ŚCIAN (TYNK,  
GLAZURA, ITP). POWIERZCHNIA UŻYTKOWA POMIESZCZEŃ JEST OBLICZONA WG  
NORMY PN-ISO 9836:1997

OBJAŚNIENIA:

-  - ściana rozbieralna
-  - ściana nierozbieralna
-  - balustrada ażurowa
-  - balustrada pełna
-  - szacht instalacyjny