



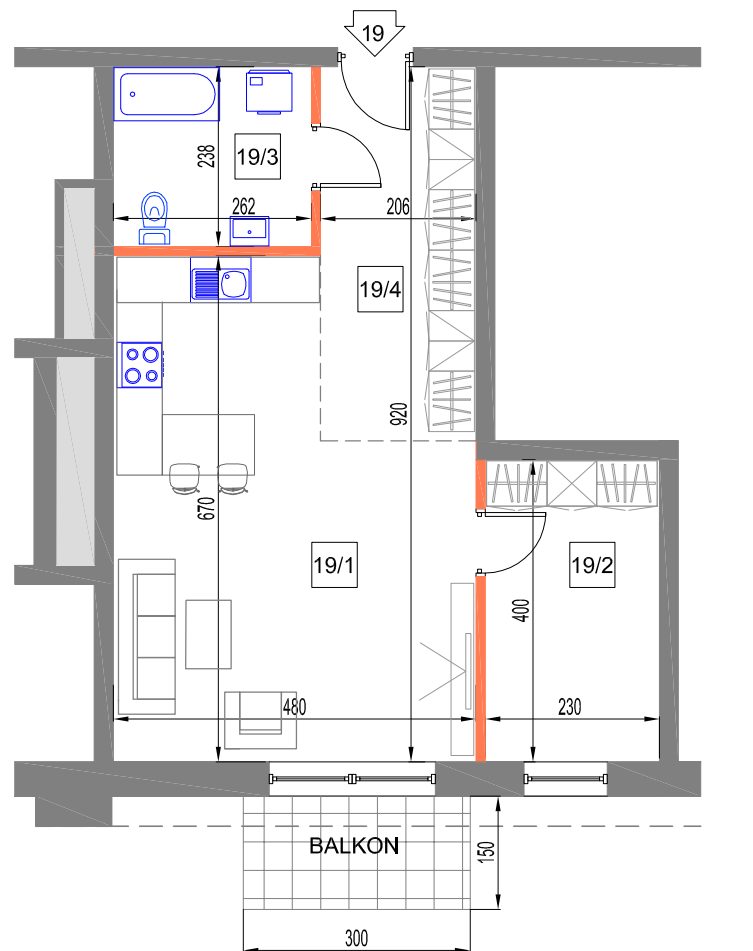

ADATEX

ADATEX SP. Z O.O.
41-303 DĄBROWA GÓRNICZA
UL. GRANICZNA 34/10

SCHEMAT

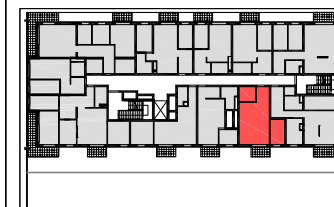

0 100 300 cm

skala 1:100

BUDYNEK C






| piętro | 3 | 4 | 5 | 6 | 7 |
|----------------|---|---|---|---|------|
| mieszkanie nr: | | | | | 52 |
| powierzchnia: | | | | | 52,6 |

| nr. | nazwa pomieszczenia | m2 |
|------|-----------------------|-------|
| 19/1 | pokój dzienny/kuchnia | 27,10 |
| 19/2 | pokój | 9,20 |
| 19/3 | łazienka | 6,20 |
| 19/4 | przedpokój | 10,10 |
| | balkon | 4,5 |

pow. uż. 52,60 m²

UWAGA:
WYMIARY PODANO NA PODSTAWIE PROJEKTU BUDOWLANEGO. MOGĄ
WYSTĄPIĆ NIEZNACZNE ZMIANY W PROJEKCIE WYKONAWCZYM. WSZYSTKIE
WYMIARY PODANE SĄ W STANIE SUROWYM, BEZ WYKOŃCZENIA ŚCIAN (TYNK,
GLAZURA, ITP). POWIERZCHNIA UŻYTKOWA POMIESZCZEŃ JEST OBLICZONA WG
NORMY PN-ISO 9836:1997

OBJAŚNIENIA:

-  - ściana rozbiegająca
-  - ściana nierozbiegająca
-  - balustrada ażurowa
-  - balustrada pełna
-  - szacht instalacyjny