




ADATEX

ADATEX SP. Z O.O.
41-303 DĄBROWA GÓRNICZA
UL. GRANICZNA 34/10

SCHEMAT

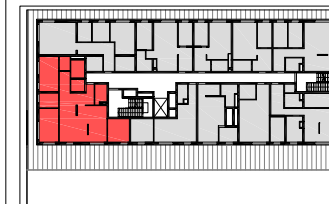


BUDYNEK C

piętro	3	4	5	6	7
mieszkanie nr:	1				
powierzchnia:	138,4				

nr.	nazwa pomieszczenia	m2
1/1	pokój dzienny/kuchnia	42,30
1/2	przedpokój	19,10
1/3	pokój	12,70
1/4	pokój	16,40
1/5	pokój	10,50
1/6	pokój	17,20
1/7	garderoba	3,80
1/8	łazienka 1	6,40
1/9	garderoba	4,40
1/10	łazienka 2	5,60
taras		88,40

pow. uż. 138,40 m²

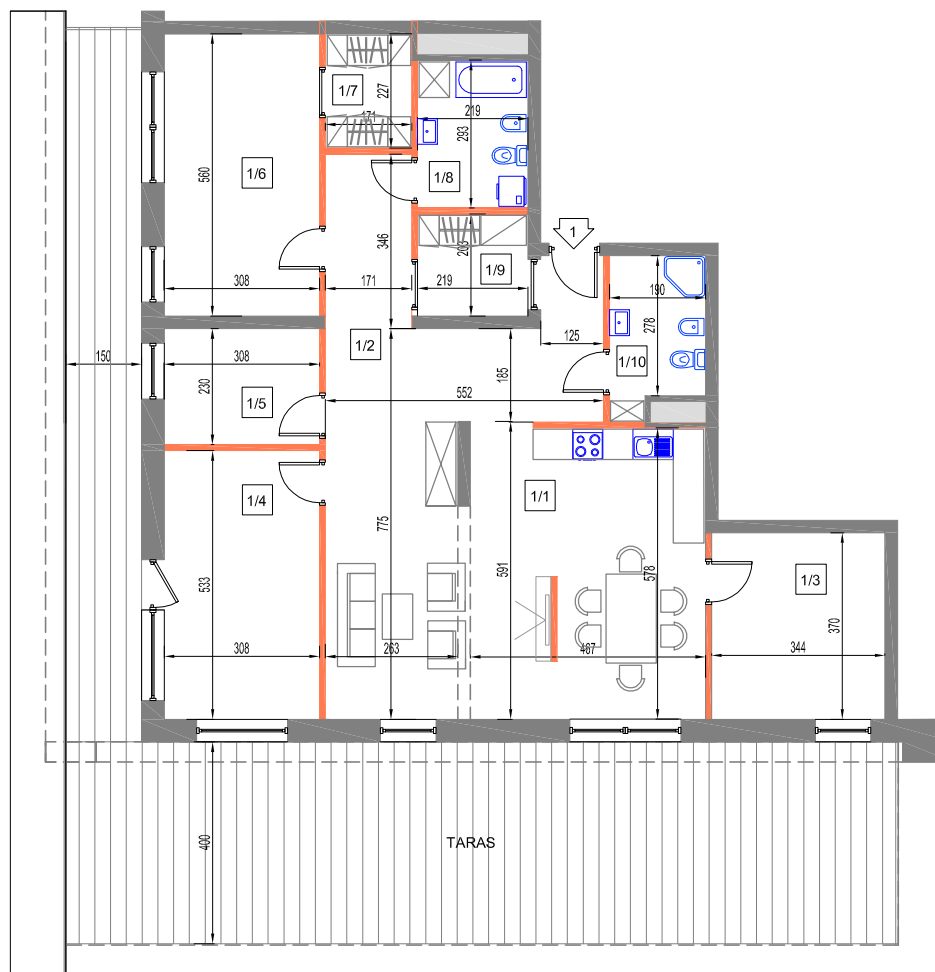






0 100 300 cm

skala 1:150

UWAGA:
WYMIARY PODANO NA PODSTAWIE PROJEKTU
BUDOWLANEGO. MOGĄ WYSTĄPIĆ NIEZNACZNE
ZMIANY W PROJEKCIE WYKONAWCZYM. WSZYSTKIE
WYMIARY PODANE SĄ W STANIE SUROWYM, BEZ
WYKOŃCZENIA ŚCIAN (TYNK, GLAZURA, ITP).
POWIERZCHNIA UŻYTKOWA POMIESZCZEŃ JEST
OBLICZONA WG NORMY PN-ISO 9836:1997

OBJAŚNIENIA:

-  - ściana rozbiegająca
-  - ściana nierozbiegająca
-  - balustrada ażurowa
-  - balustrada pełna
-  - szacht instalacyjny