




ADATEX

ADATEX SP. Z O.O.  
41-303 DĄBROWA GÓRNICZA  
UL. GRANICZNA 34/10

SCHEMAT

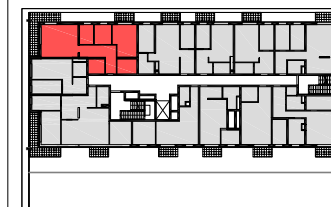


BUDYNEK C

|                |   |   |      |   |   |
|----------------|---|---|------|---|---|
| piętro         | 3 | 4 | 5    | 6 | 7 |
| mieszkanie nr: |   |   | 24   |   |   |
| powierzchnia:  |   |   | 95,0 |   |   |

| nr.        | nazwa pomieszczenia   | m2    |
|------------|-----------------------|-------|
| 13/1       | pokój dzienny/kuchnia | 30,50 |
| 13/2       | pokój                 | 7,10  |
| 13/3       | pokój                 | 8,70  |
| 13/4       | pokój                 | 18,80 |
| 13/5       | garderoba             | 7,40  |
| 13/6       | łazienka              | 6,30  |
| 13/7       | przedpokój            | 16,20 |
| balkon x 2 |                       | 19,9  |

**pow. uż. 95.0 m<sup>2</sup>**

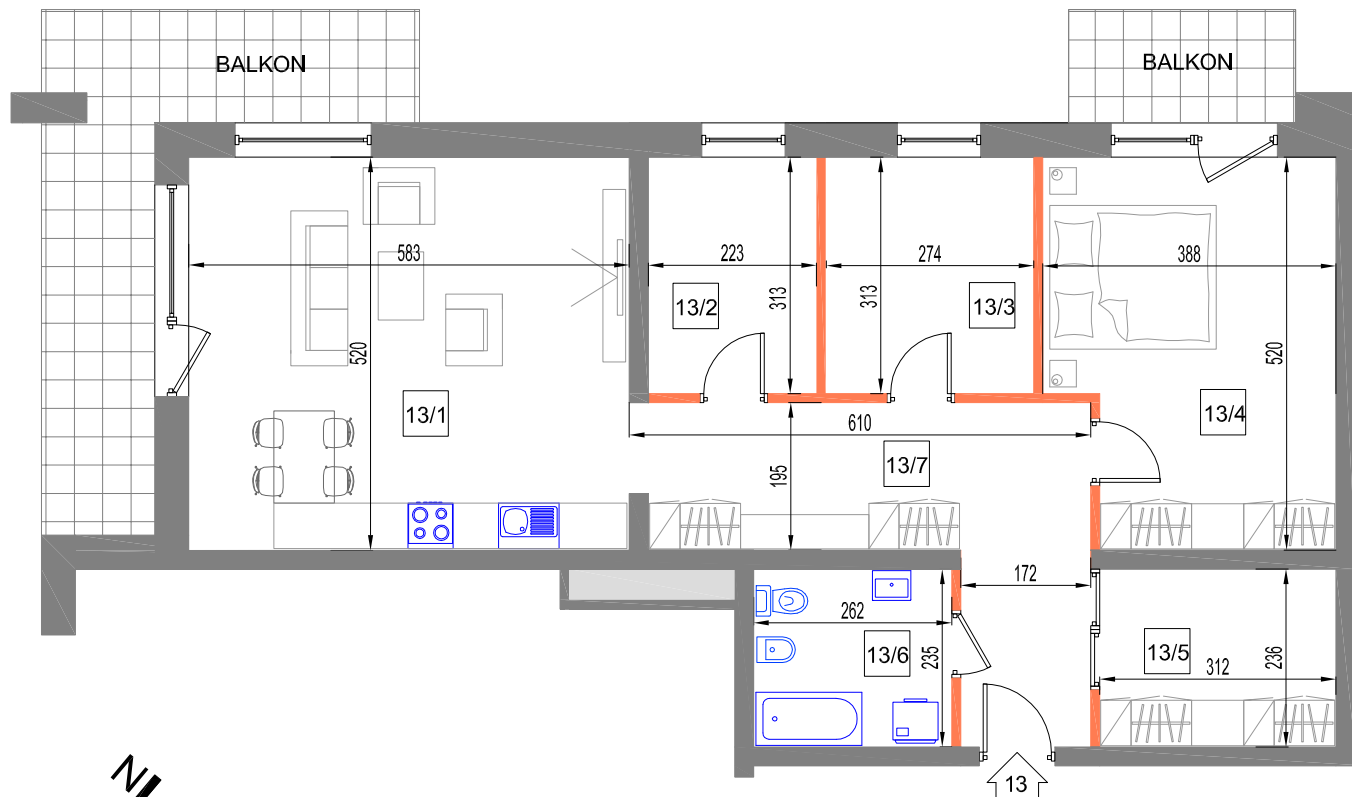

0 100 300 cm

skala 1:100

UWAGA:  
WYMIARY PODANO NA PODSTAWIE PROJEKTU BUDOWLANEGO. MOGĄ  
WYSTĄPIĆ NIEZNACZNE ZMIANY W PROJEKCIE WYKONAWCZYM. WSZYSTKIE  
WYMIARY PODANE SĄ W STANIE SUROWYM, BEZ WYKOŃCZENIA ŚCIAN (TYNK,  
GLAZURA, ITP). POWIERZCHNIA UŻYTKOWA POMIESZCZEŃ JEST OBLICZONA WG  
NORMY PN-ISO 9836:1997

OBJAŚNIENIA:

- ściana rozbierna
- ściana nierozbierna
- balustrada ażurowa
- balustrada pełna
- szacht instalacyjny