




ADATEX

ADATEX SP. Z O.O.
41-303 DĄBROWA GÓRNICZA
UL. GRANICZNA 34/10

SCHEMAT

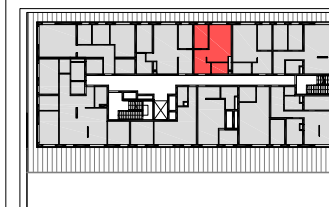


BUDYNEK C

piętro	3	4	5	6	7
mieszkanie nr:	4				
powierzchnia:	42,9				

nr.	nazwa pomieszczenia	m2
4/1	pokój dzienny/kuchnia	21,10
4/2	pokój	8,60
4/3	łazienka	4,60
4/4	przedpokój	8,60
taras		9,20

pow. uż. 42,90 m2

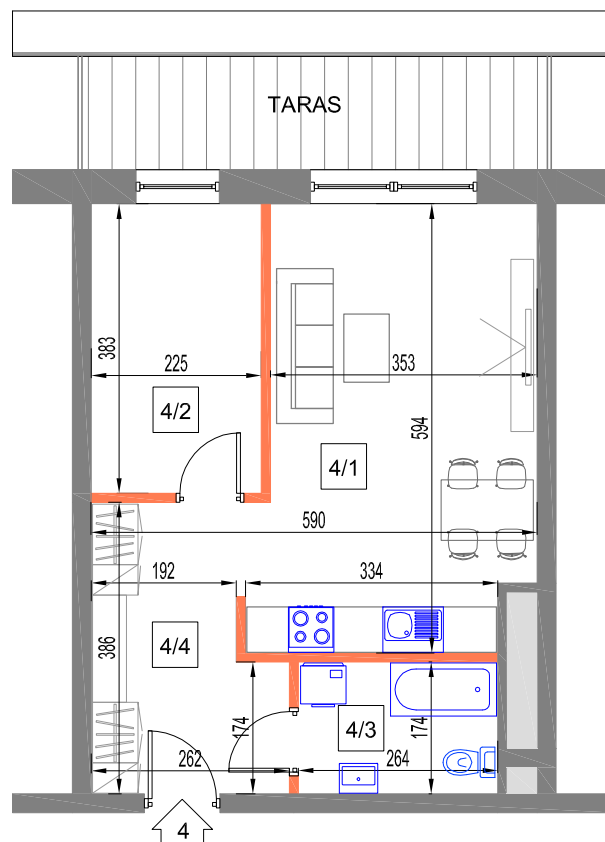

0 100 300 cm

skala 1:100

OBJAŚNIENIA:

- ściana rozbieralna
- ściana nierozbieralna
- balustrada ażurowa
- balustrada pełna
- szacht instalacyjny

UWAGA:
WYMIARY PODANO NA PODSTAWIE PROJEKTU BUDOWLANEGO. MOGĄ
WYSTĄPIĆ NIEZNACZNE ZMIANY W PROJEKCIE WYKONAWCZYM. WSZYSTKIE
WYMIARY PODANE SĄ W STANIE SUROWYM, BEZ WYKOŃCZENIA ŚCIAN (TYNK,
GLAZURA, ITP). POWIERZCHNIA UŻYTKOWA POMIESZCZEŃ JEST OBLICZONA WG
NORMY PN-ISO 9836:1997