




ADATEX

ADATEX SP. Z O.O.  
41-303 DĄBROWA GÓRNICZA  
UL. GRANICZNA 34/10

SCHEMAT

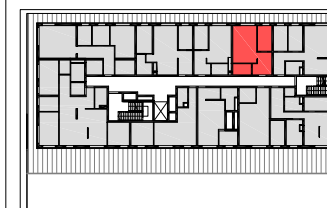


BUDYNEK C

piętro	3	4	5	6	7
mieszkanie nr:	5				
powierzchnia:	46,4				

nr.	nazwa pomieszczenia	m <sup>2</sup>
5/1	pokój dzienny/kuchnia	22,50
5/2	pokój	9,20
5/3	łazienka	5,10
5/4	przedpokój	9,60
taras		9,70

**pow. uż. 46,40 m<sup>2</sup>**

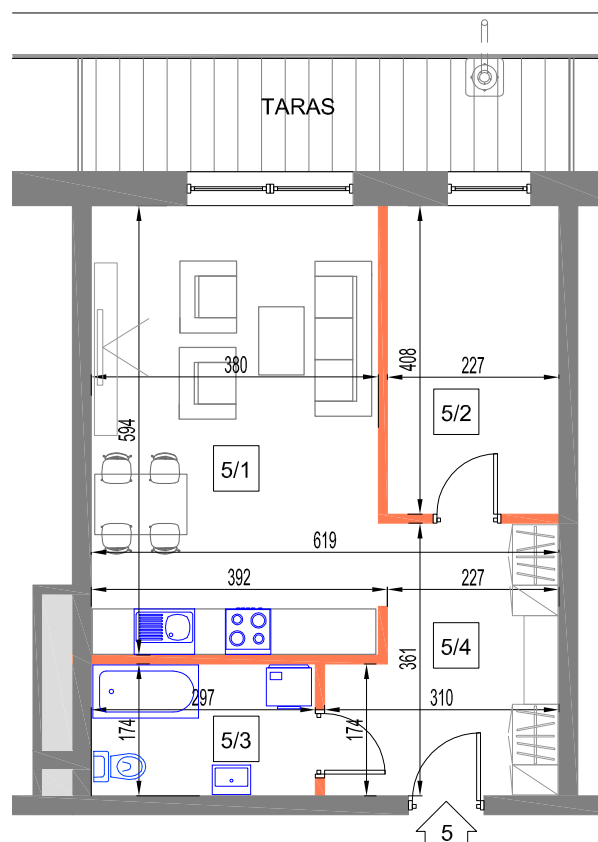

0 100 300 cm

skala 1:100

UWAGA:  
WYMIARY PODANO NA PODSTAWIE PROJEKTU BUDOWLANEGO. MOGĄ  
WYSTĄPIĆ NIEZNACZNE ZMIANY W PROJEKCIE WYKONAWCZYM. WSZYSTKIE  
WYMIARY PODANE SĄ W STANIE SUROWYM, BEZ WYKOŃCZENIA ŚCIAN (TYNK,  
GLAZURA, ITP). POWIERZCHNIA UŻYTKOWA POMIESZCZEŃ JEST OBLICZONA WG  
NORMY PN-ISO 9836:1997

OBJAŚNIENIA:

- ściana rozbieralna
- ściana nierozbieralna
- balustrada ażurowa
- balustrada pełna
- szacht instalacyjny