


LOKAL MIESZKALNY
A11

POW. SPRZEDAŻOWA:
53,6 m²

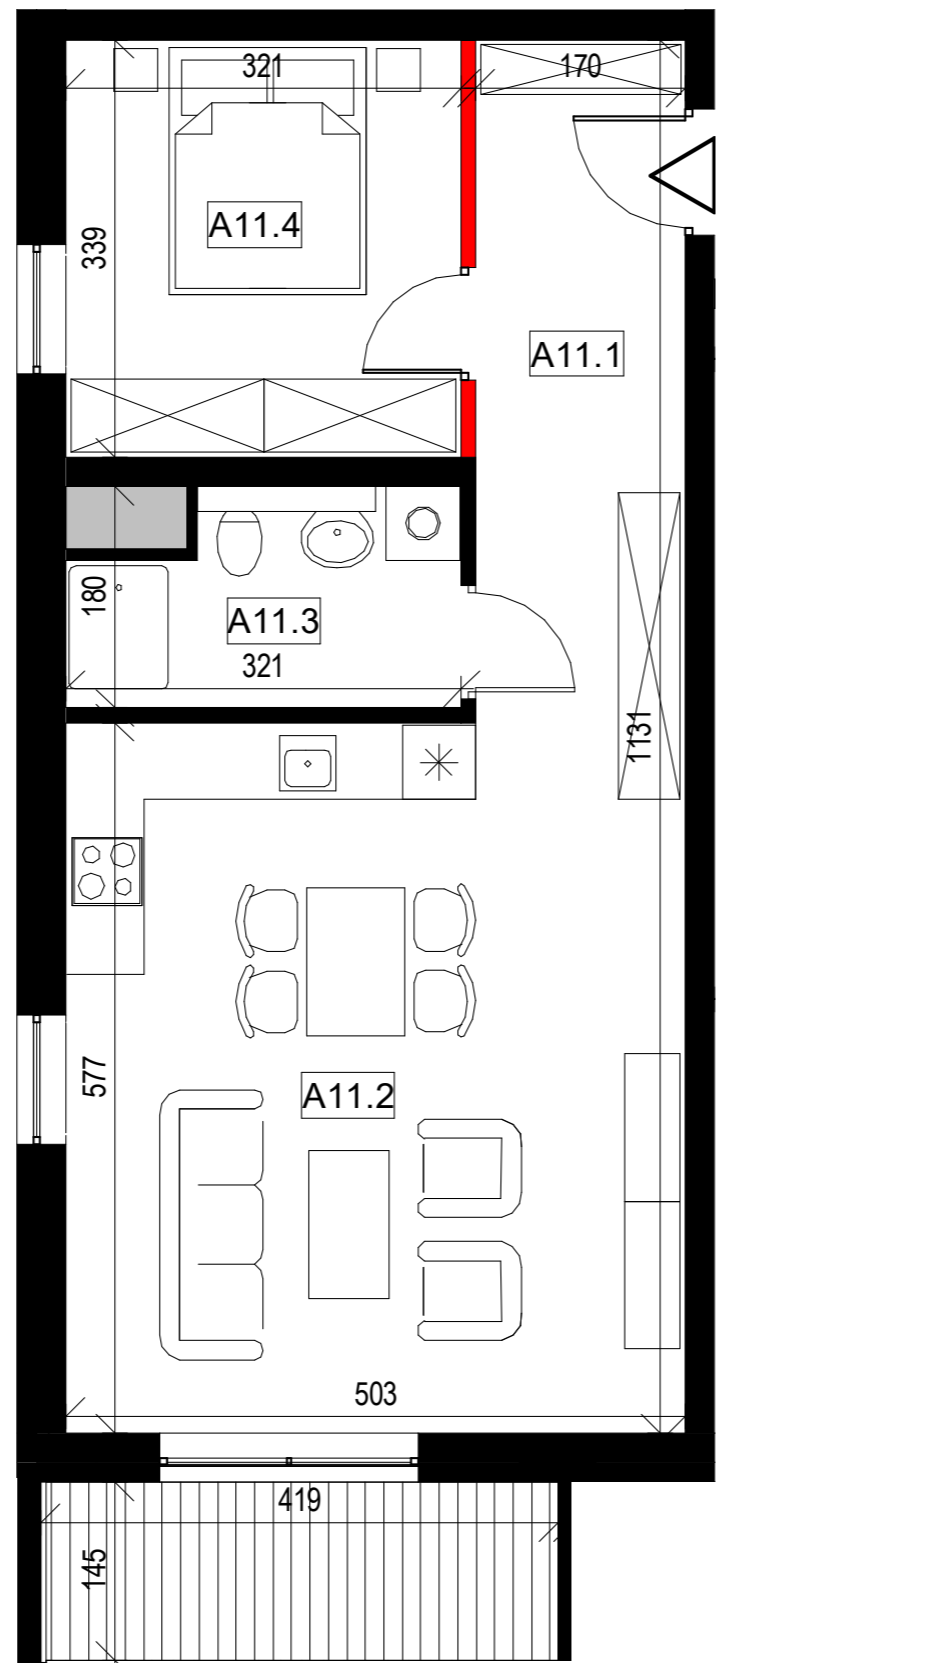

BUDYNEK: **A**
PIĘTRO: **2**
MIESZKANIE NR: **11**
TYP: **M2**




ZESTAWIENIE POWIERZCHNI

Numer	Nazwa pomieszczenia	m ²
A11.1	Przedpokój	9,2
A11.2	Pokój dzienny z kuchnią	28,7
A11.3	Łazienka	4,7
A11.4	Pokój	10,7
	Pole powierzchni pod ścianami rozbieralnymi	0,4
	Suma	53,6
	Balkon	6,07



— ściana rozbieralna
— ściana nierozbieralna

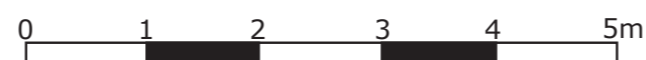

UWAGA: WYMIARY PODANO NA PODSTAWIE PROJEKTU BUDOWLANEGO. MOGĄ WYSTĄPIĆ NIEZNACZNE ZMIANY W PROJEKCIE WYKONAWCZYM. WSZYSTKIE WYMIARY PODANE SĄ W STANIE SUROWYM, BEZ WYKOŃCZENIA ŚCIAN (TYNK, GLAZURA ITP.). POWIERZCHNIA UŻYTKOWA POMIESZCZEŃ JEST OBLICZONA WG NORMY PN-ISO 9836:2011. POWIERZCHNIA UŻYTKOWA MIESZKANIA UWZGLĘDNIAMY METRY KWADRATOWE POD ŚCIANAMI ROZBIERALNYMI (DZIAŁOWYMI) WYKLUCZAJĄC POWIERZCHNIĘ ŚCIAN OGRANICZAJĄCĄ ŁAZIENKĘ.

www.adatax.pl