


LOKAL MIESZKALNY  
A6

POW. SPRZEDAŻOWA:  
53,8 m<sup>2</sup>

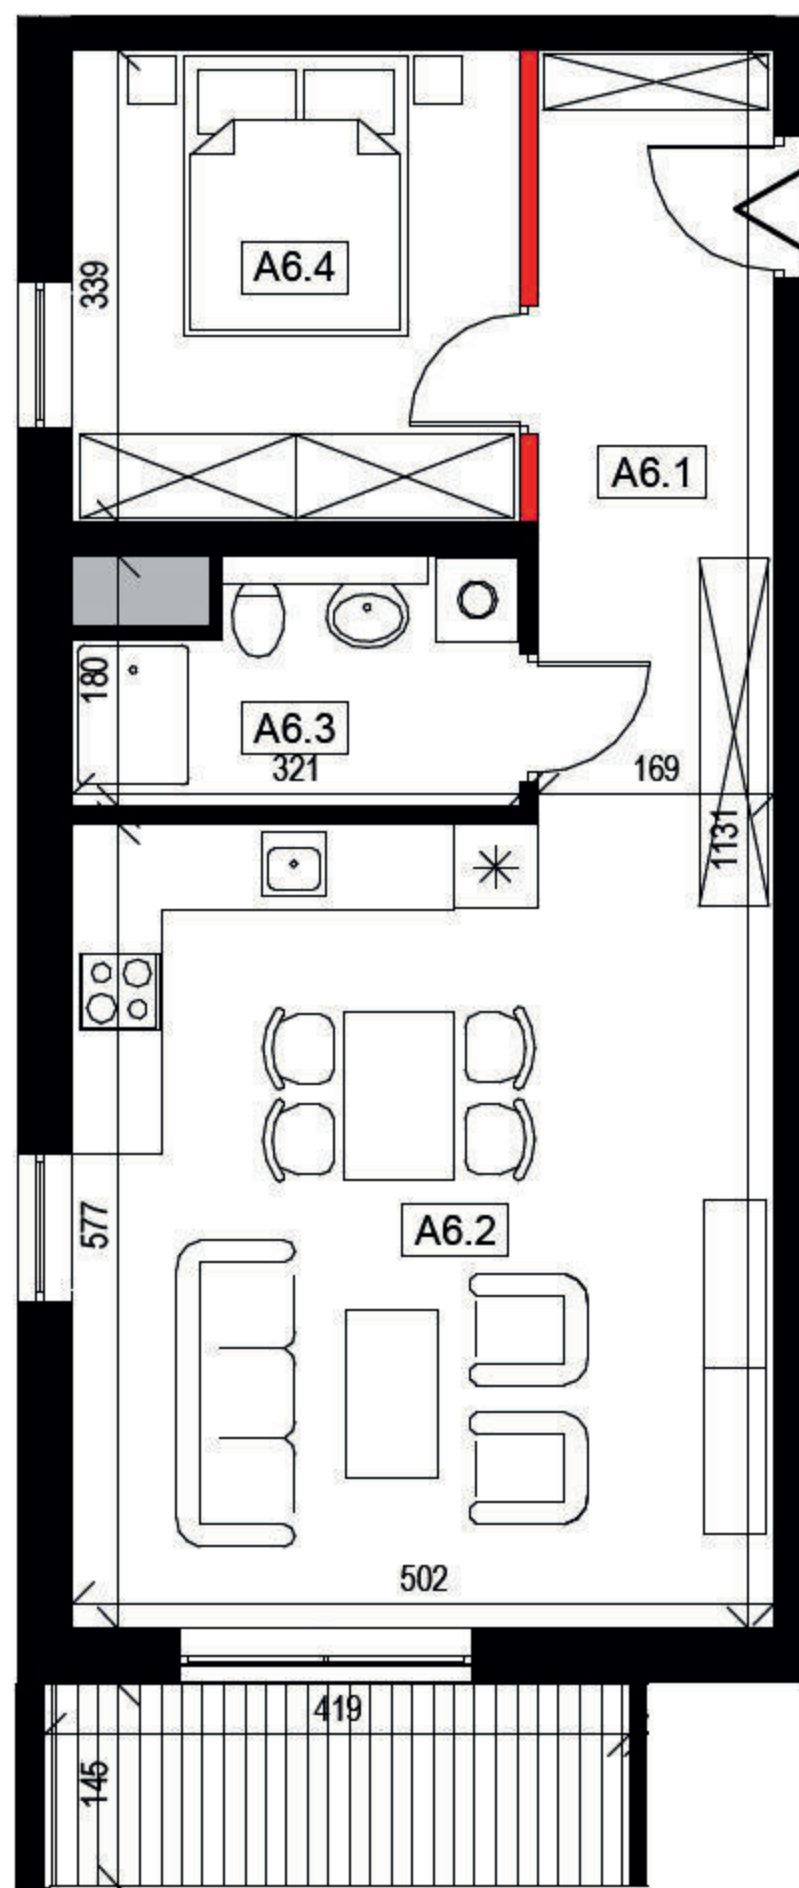

— ściana rozbiegająca  
— ściana nierozbiegająca



UWAGA: WYMIARY PODANE NA PODSTAWIE PROJEKTU BUDOWLANEGO. MOGĄ WYSTĄPIĆ NIEZNACZNE ZMIANY W PROJEKCIE WYKONAWCZYM. WSZYSTKIE WYMIARY PODANE SĄ W STANIE SUROWYM, BEZ WYKOŃCZENIA ŚCIAN (TYNK, GLAZURA ITP.). POWIERZCHNIA UŻYTKOWA POMIESZCZENI JEST OBLICZONA WG NORMY PN-ISO 9836:2011. POWIERZCHNIA UŻYTKOWA MIESZKANIA UWZGLĘDNIAM METRY KWADRATOWE POD ŚCIANAMI ROZBIERALNYMI (DZIAŁOWYMI) WYKLUCZAJĄC POWIERZCHNIĘ ŚCIAN OGRANICZAJĄCĄ ŁAZIENKĘ.



BUDYNEK: **A**  
PIĘTRO: **1**  
MIESZKANIE NR: **6**  
TYP: **M2**



#### ZESTAWIENIE POWIERZCHNI

Numer	Nazwa pomieszczenia	m <sup>2</sup>
A6.1	Przedpokój	9,2
A6.2	Pokój dzienny z kuchnią	28,6
A6.3	Łazienka	4,9
A6.4	Pokój	10,7
	Pole powierzchni pod ścianami rozbiegającymi	0,4
	Suma	53,8
	Balkon	6,1



[www.adatex.pl](http://www.adatex.pl)