


LOKAL MIESZKALNY  
C25

POW. SPRZEDAŻOWA:  
51,5 m<sup>2</sup>

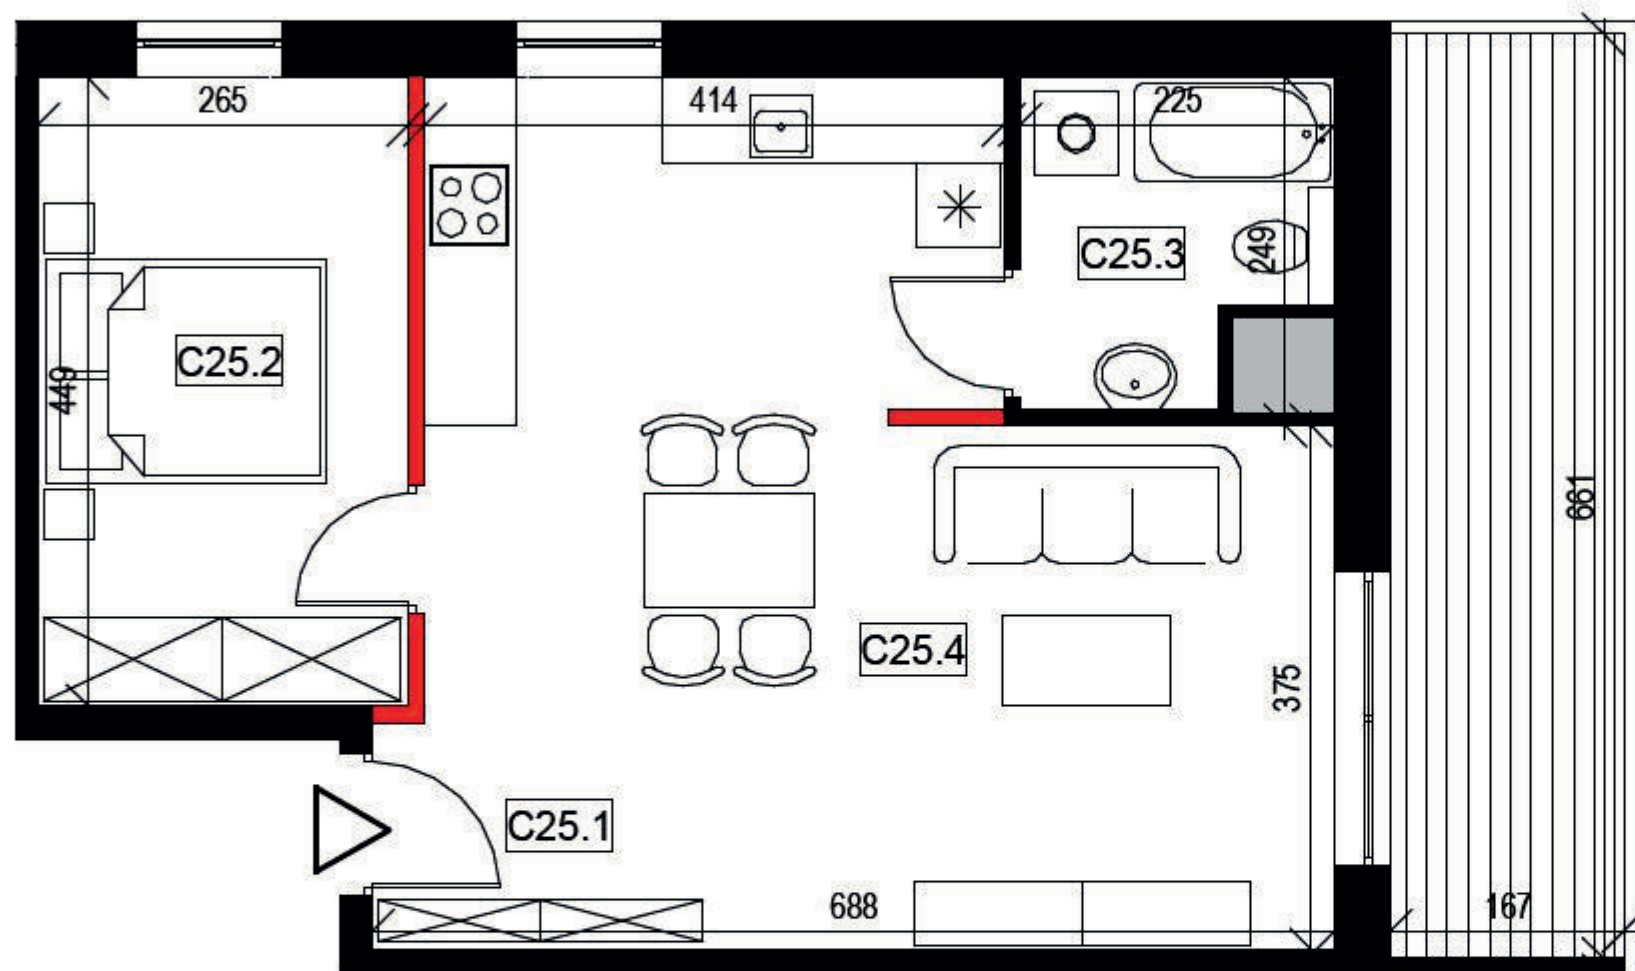

BUDYNEK: **C**  
PIĘTRO: **4**  
MIESZKANIE NR: **25**  
TYP: **M2**



#### ZESTAWIENIE POWIERZCHNI

Numer	Nazwa pomieszczenia	m <sup>2</sup>
C25.1	Przedpokój	4,4
C25.2	Pokój	11,7
C25.3	Łazienka	4,4
C25.4	Pokój dzienny z kuchnią	30,3
	Pole powierzchni pod ścianami rozbiegającymi	0,7
	Suma	51,5
	Balkon	11,0



— ściana rozbiegająca  
— ściana nierozbiegająca



UWAGA: WYMIARY PODANO NA PODSTAWIE PROJEKTU BUDOWLANEGO. MOGĄ WYSTĄPIĆ NIEZNACZNE ZMIANY W PROJEKCIE WYKONAWCZYM. WSZYSTKIE WYMIARY PODANE SĄ W STANIE SUROWYM, BEZ WYKOŃCZENIA ŚCIAN (TYNK, GLAZURA ITP.). POWIERZCHNIA UŻYTKOWA POMIESZCZEŃ JEST OBLICZONA WG NORMY PN-ISO 9836:2011. POWIERZCHNIA UŻYTKOWA MIESZKANIA UWZGLĘDNIAMY METRY KWADRATOWE POD ŚCIANAMI ROZBIEGĄCIMI (DZIAŁOWYMI) WYKLUCZAJĄC POWIERZCHNIĘ ŚCIAN OGRANICZAJĄCĄ ŁAZIENKĘ.

[www.adatex.pl](http://www.adatex.pl)