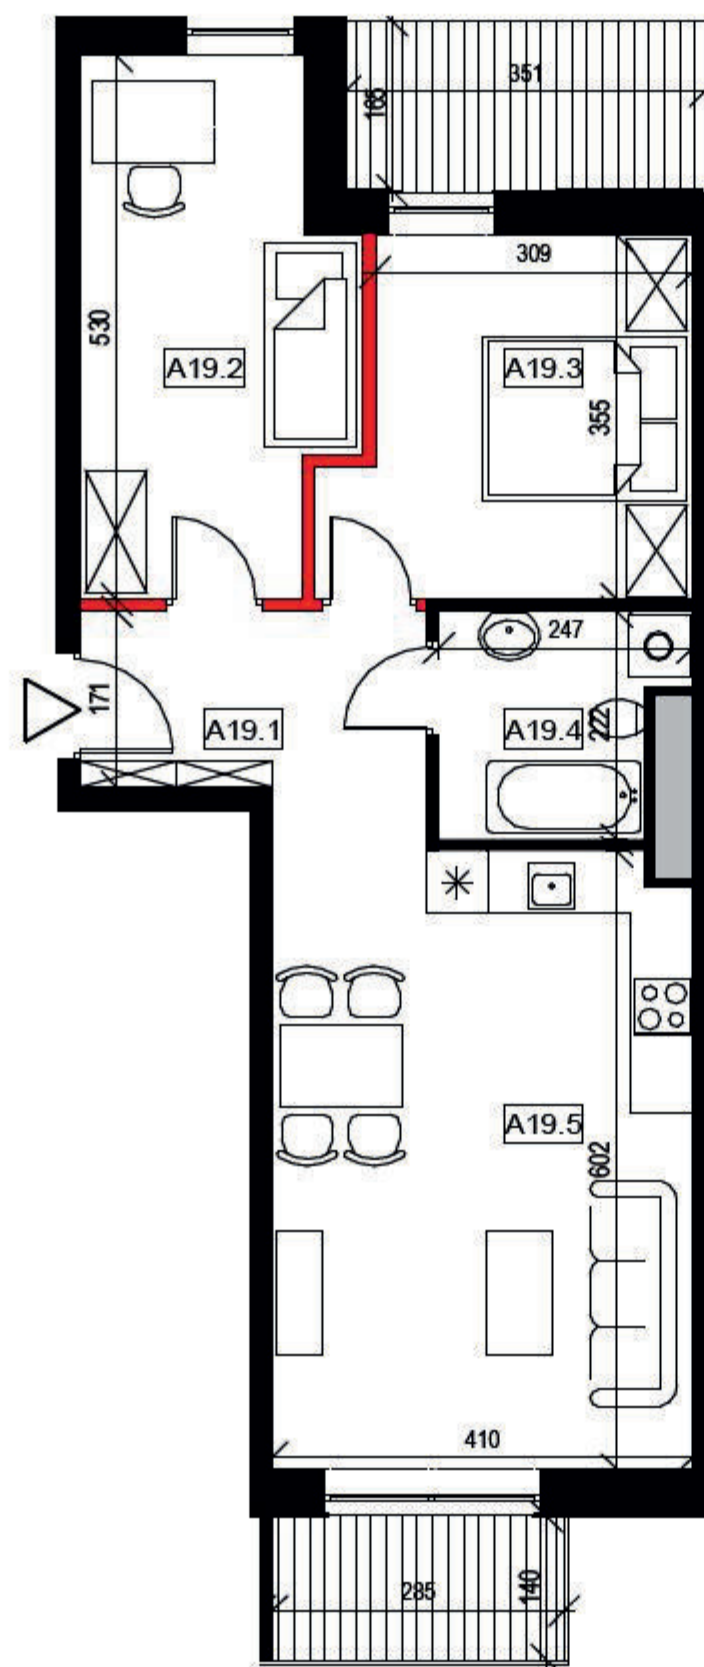


LOKAL MIESZKALNY

A19

POW. SPRZEDAŻOWA:

60,4 m<sup>2</sup>

— ściana rozbiegająca  
 — ściana nierozbiegająca

0 1 2 3 4 5m

UWAGA: WYMIARY PODANO NA PODSTAWIE PROJEKTU BUDOWLANEGO. MOGĄ WYSTĄPIĆ NIEZNACZNE ZMIANY W PROJEKCIE WYKONAWCZYM. WSZYSTKIE WYMIARY PODANE SĄ W STANIE SUROWYM, BEZ WYKOŃCZENIA ŚCIAN (TYNK, GLAZURA ITP.). POWIERZCHNIA UŻYTKOWA POMIESZCZEŃ JEST OBLICZONA WG NORMY PN-ISO 9836:2011. POWIERZCHNIA UŻYTKOWA MIESZKANIA UWZGLĘDNIĄ METRY KWADRATOWE POD ŚCIANAMI ROZBIEGAJĄCYMI (DZIAŁOWYMI) WYKLUCZAJĄC POWIERZCHNIĘ ŚCIAN OGRANICZAJĄCĄ ŁAZIENKĘ.

BUDYNEK: **A**PIĘTRO: **3**MIESZKANIE NR: **19**TYP: **M3**

## ZESTAWIENIE POWIERZCHNI

Numer	Nazwa pomieszczenia	m <sup>2</sup>
A19.1	Przedpokój	6,5
A19.2	Pokój	12,5
A19.3	Pokój	11,5
A19.4	Łazienka	4,7
A19.5	Pokój dzienny z kuchnią	24,2
	Pole powierzchni pod ścianami rozbiegającymi	1,0
	Suma	60,4
	Balkon Wsch.	5,8
	Balkon Zach.	4,0



[www.adatex.pl](http://www.adatex.pl)

