


LOKAL MIESZKALNY
A7

POW. SPRZEDAŻOWA:
51,2 m²

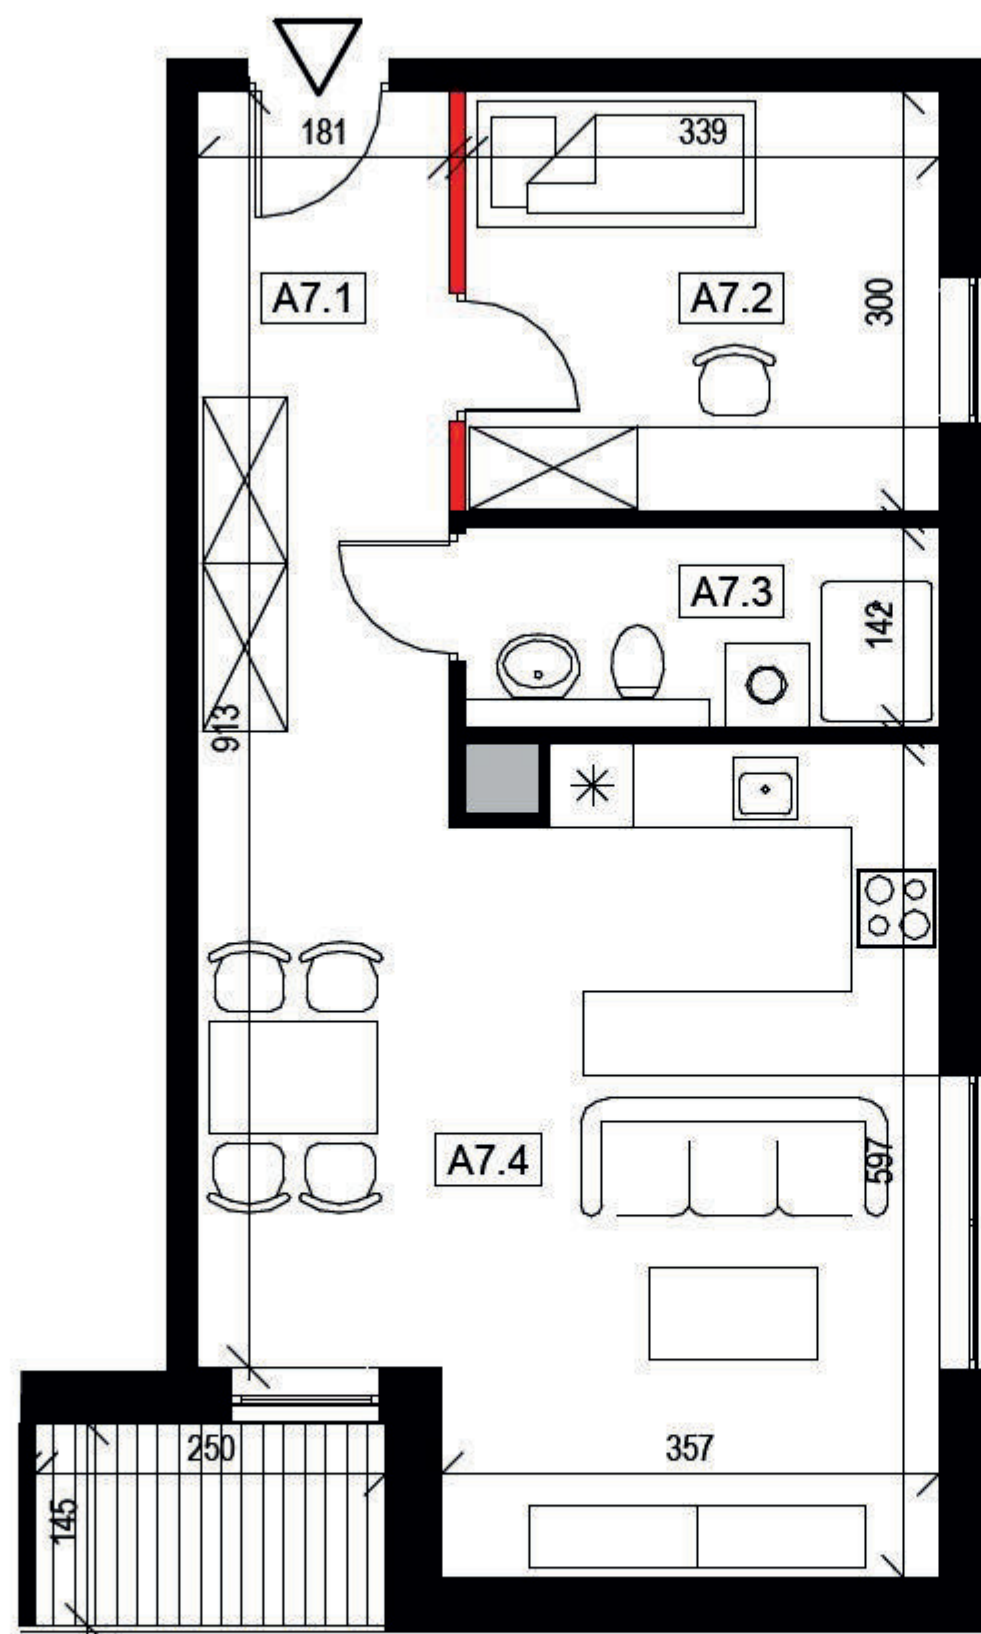

— ściana rozbieralna
— ściana nierozbieralna

0 1 2 3 4 5m

UWAGA: WYMIARY PODANO NA PODSTAWIE PROJEKTU BUDOWLANEGO. MOGĄ WYSTĄPIĆ NIEZNACZNE ZMIANY W PROJEKCIE WYKONAWCZYM. WSZYSTKIE WYMIARY PODANE SĄ W STANIE SUROWYM, BEZ WYKOŃCZENIA ŚCIAN (TYNK, GLAZURA ITP.). POWIERZCHNIA UŻYTKOWA POMIESZCZEŃ JEST OBLICZONA WG NORMY PN-ISO 9836:2011. POWIERZCHNIA UŻYTKOWA MIESZKANIA UWZGLĘDNIAMY METRY KWADRATOWE POD ŚCIANAMI ROZBIERALNYMI (DZIAŁOWYMI) WYKLUCZAJĄC POWIERZCHNIĘ ŚCIAN OGRANICZAJĄCĄ ŁAZIENKĘ.



BUDYNEK: **A**
PIĘTRO: **1**
MIESZKANIE NR: **7**
TYP: **M2**



ZESTAWIENIE POWIERZCHNI

Numer	Nazwa pomieszczenia	m ²
A7.1	Przedpokój	9,3
A7.2	Pokój	10,0
A7.3	Łazienka	4,3
A7.4	Pokój dzienny z kuchnią	27,2
	Pole powierzchni pod ścianami rozbieralnymi	0,4
	Suma	51,2
	Balkon	3,6



www.adatex.pl