


LOKAL MIESZKALNY
A9

POW. SPRZEDAŻOWA:
60,3 m²

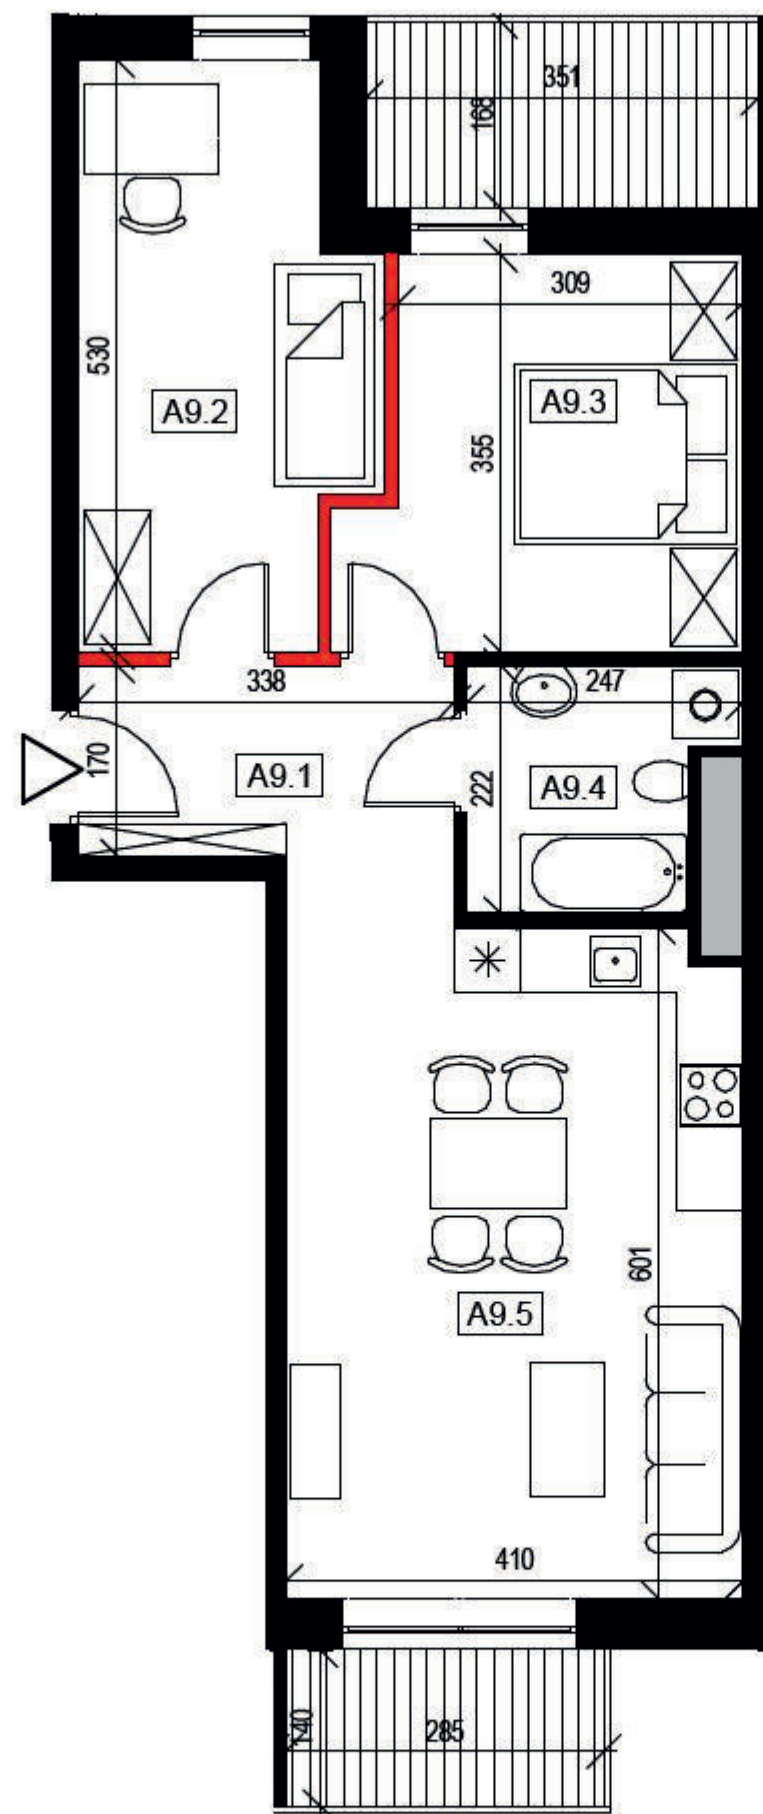

— ściana rozbieralna
— ściana nierozbieralna

0 1 2 3 4 5m

UWAGA: WYMIARY PODANO NA PODSTAWIE PROJEKTU BUDOWLANEGO. MOGĄ WYSTĄPIĆ NIEZNACZNE ZMIANY W PROJEKCIE WYKONAWCZYM. WSZYSTKIE WYMIARY PODANE SĄ W STANIE SUROWYM, BEZ WYKOŃCZENIA ŚCIAN (TYNK, GLAZURA ITP.). POWIERZCHNIA UŻYTKOWA POMIESZCZEŃ JEST OBLICZONA WG NORMY PN-ISO 9836:2011. POWIERZCHNIA UŻYTKOWA MIESZKANIA UWZGLĘDNIAMY METRY KWADRATOWE POD ŚCIANAMI ROZBIERALNYMI (DZIAŁOWYMI) WYKLUCZAJĄC POWIERZCHNIĘ ŚCIAN OGRANICZAJĄCĄ ŁAZIENKĘ.



BUDYNEK: **A**
PIĘTRO: **1**
MIESZKANIE NR: **9**
TYP: **M3**



ZESTAWIENIE POWIERZCHNI

Numer	Nazwa pomieszczenia	m ²
A9.1	Przedpokój	6,1
A9.2	Pokój	12,5
A9.3	Pokój	11,5
A9.4	Łazienka	4,6
A9.5	Pokój dzienny z kuchnią	24,6
	Pole powierzchni pod ścianami rozbieralnymi	0,9
	Suma	60,3
	Balkon wsch.	4,0
	Balkon zach.	5,9



www.adatex.pl