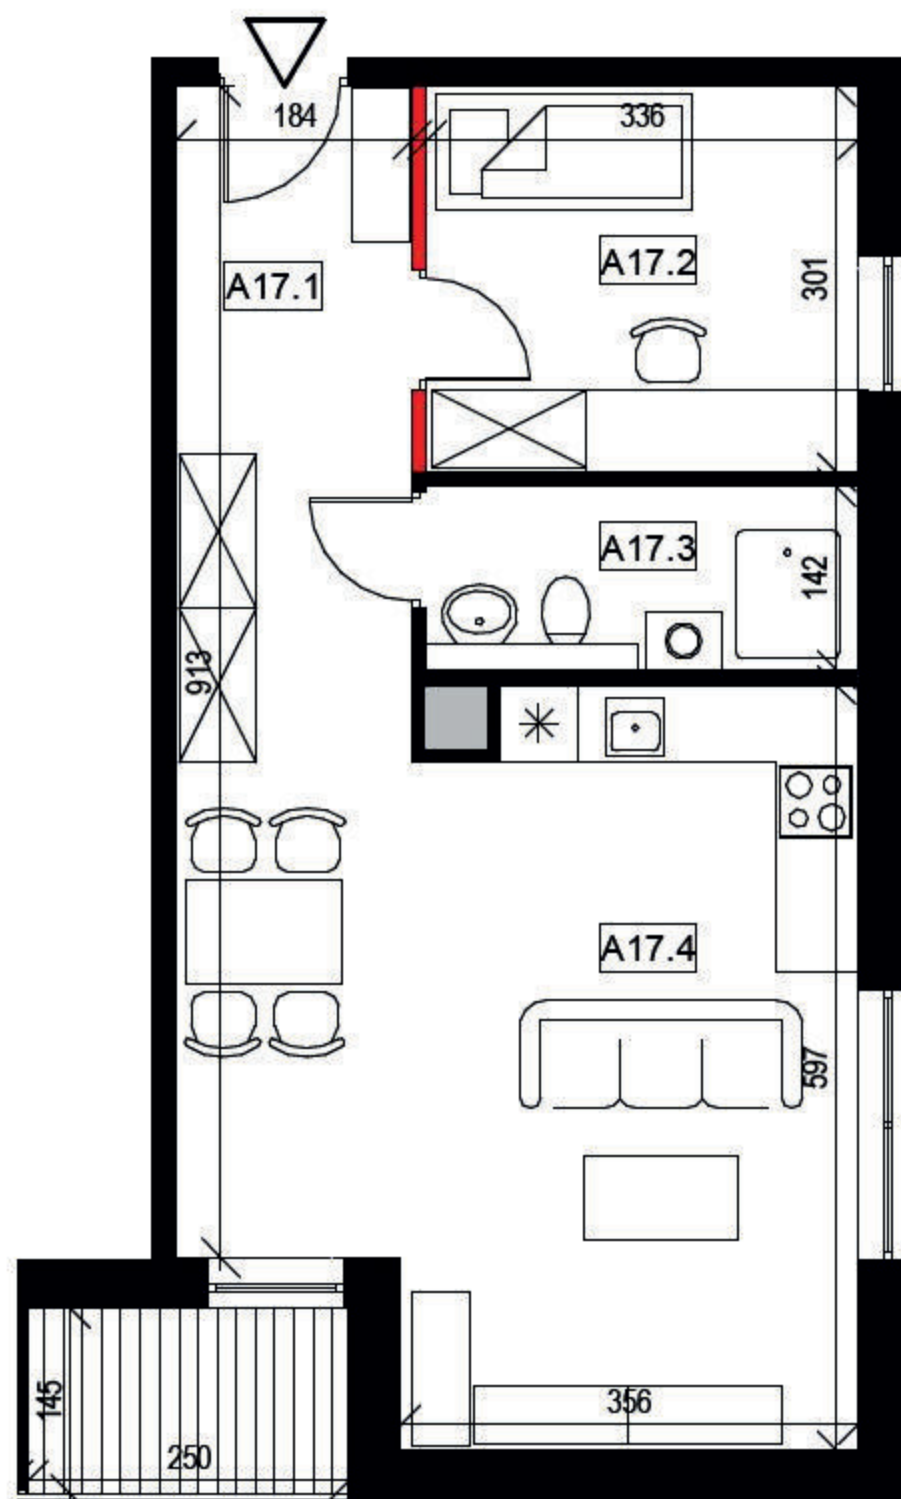


LOKAL MIESZKALNY

A17

POW. SPRZEDAŻOWA:

51,3 m²

■ ściana rozbiegająca
■ ściana nierozbiegająca

0 1 2 3 4 5m

UWAGA: WYMIARY PODANE NA PODSTAWIE PROJEKTU BUDOWLANEGO. MOGĄ WYSTĄPIĆ NIEZNACZNE ZMIANY W PROJEKCIE WYKONAWCZYM. WSZYSTKIE WYMIARY PODANE SĄ W STANIE SUROWYM, BEZ WYKOŃCZENIA ŚCIAN (TYNK, GLAZURA ITP.). POWIERZCHNIA UŻYTKOWA POMIESZCZEŃ JEST OBLICZONA WG NORMY PN-ISO 9836:2011. POWIERZCHNIA UŻYTKOWA MIESZKANIA UWZGLĘDNIAMY METRY KWADRATOWE POD ŚCIANAMI ROZBIEGAJĄCYMI (DZIAŁOWYMI) WYKLUCZAJĄC POWIERZCHNIĘ ŚCIAN OGRANICZAJĄCĄ ŁAZIENKĘ.

BUDYNEK: **A**PIĘTRO: **3**MIESZKANIE NR: **17**TYP: **M2**

ZESTAWIENIE POWIERZCHNI

Numer	Nazwa pomieszczenia	m ²
A17.1	Przedpokój	8,3
A17.2	Pokój	9,9
A17.3	Łazienka	4,3
A17.4	Pokój dzienny z kuchnią	28,3
	Pole powierzchni pod ścianami rozbiegającymi	0,4
	Suma	51,3
	Balkon	3,6



www.adatex.pl