


LOKAL MIESZKALNY
B31

POW. SPRZEDAŻOWA:
36,5 m²

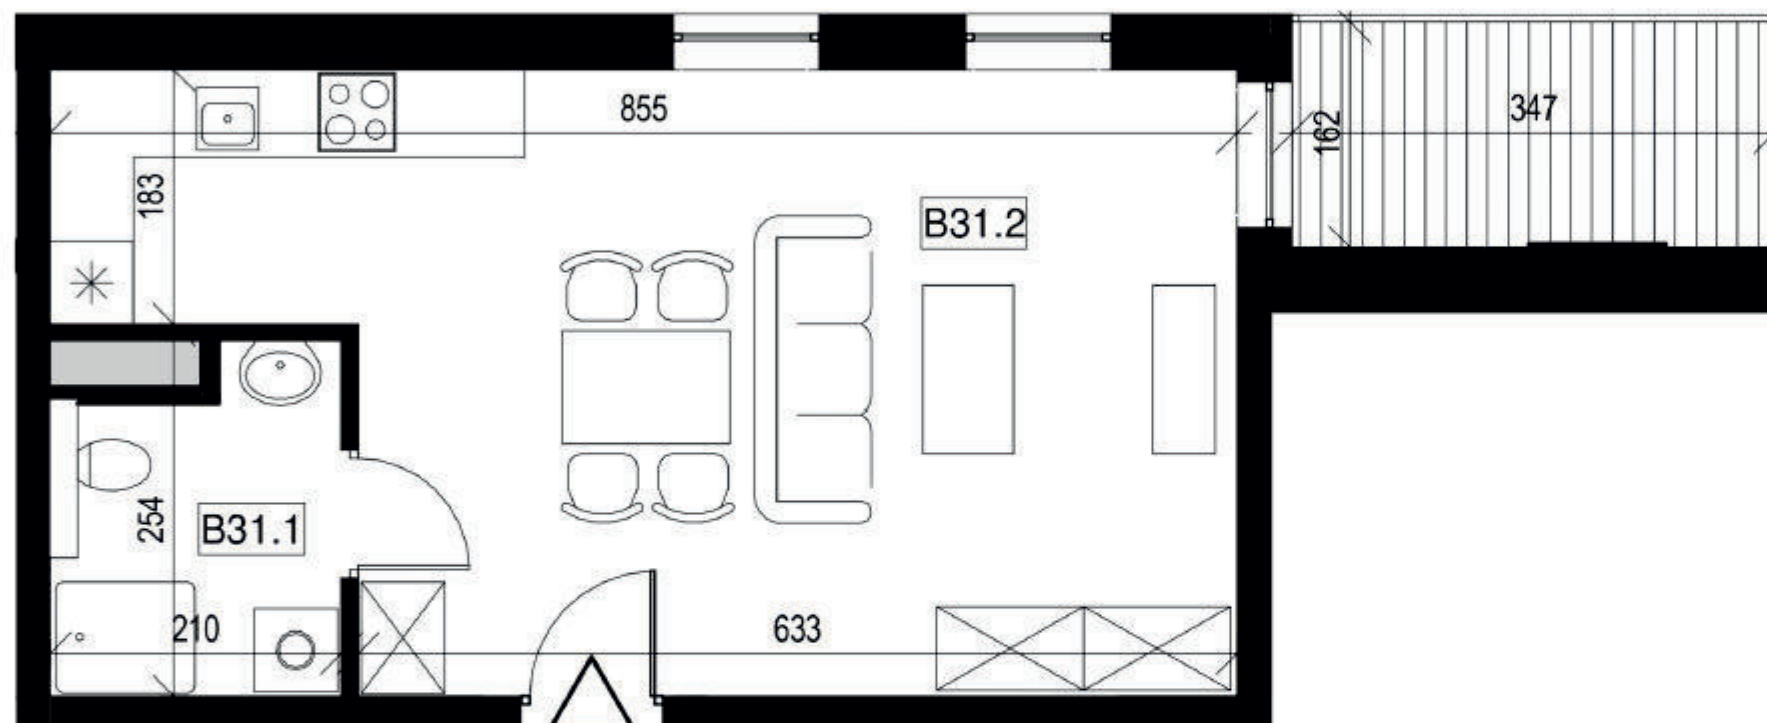

BUDYNEK: **B**
PIĘTRO: **4**
MIESZKANIE NR: **31**
TYP: **M1**



ZESTAWIENIE POWIERZCHNI

Numer	Nazwa pomieszczenia	m ²
B31.1	Łazienka	4,4
B31.2	Pokój dzienny z kuchnią	32,1
	Pole powierzchni pod ścianami rozbiegającymi	0,0
	Suma	36,5
	Balkon	5,8



■ ściana rozbiegająca
■ ściana nierozbiegająca



UWAGA: WYMIARY PODANO NA PODSTAWIE PROJEKTU BUDOWLANEGO. MOGĄ WYSTĄPIĆ NIEZNACZNE ZMIANY W PROJEKCIE WYKONAWCZYM. WSZYSTKIE WYMIARY PODANE SĄ W STANIE SUROWYM, BEZ WYKOŃCZENIA ŚCIAN (TYNK, GLAZURA ITP.). POWIERZCHNIA UŻYTKOWA POMIESZCZEŃ JEST OBLICZONA WG NORMY PN-ISO 9836:2011. POWIERZCHNIA UŻYTKOWA MIESZKANIA UWZGLĘDNIAMY METRY KWADRATOWE POD ŚCIANAMI ROZBIEGĄCIMI (DZIAŁOWYMI) WYKLUCZAJĄC POWIERZCHNIĘ ŚCIAN OGRANICZAJĄCĄ ŁAZIENKĘ.

www.adatex.pl